
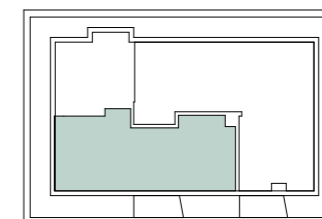


**ETASJE 8
H0802
BRA: 57,2**

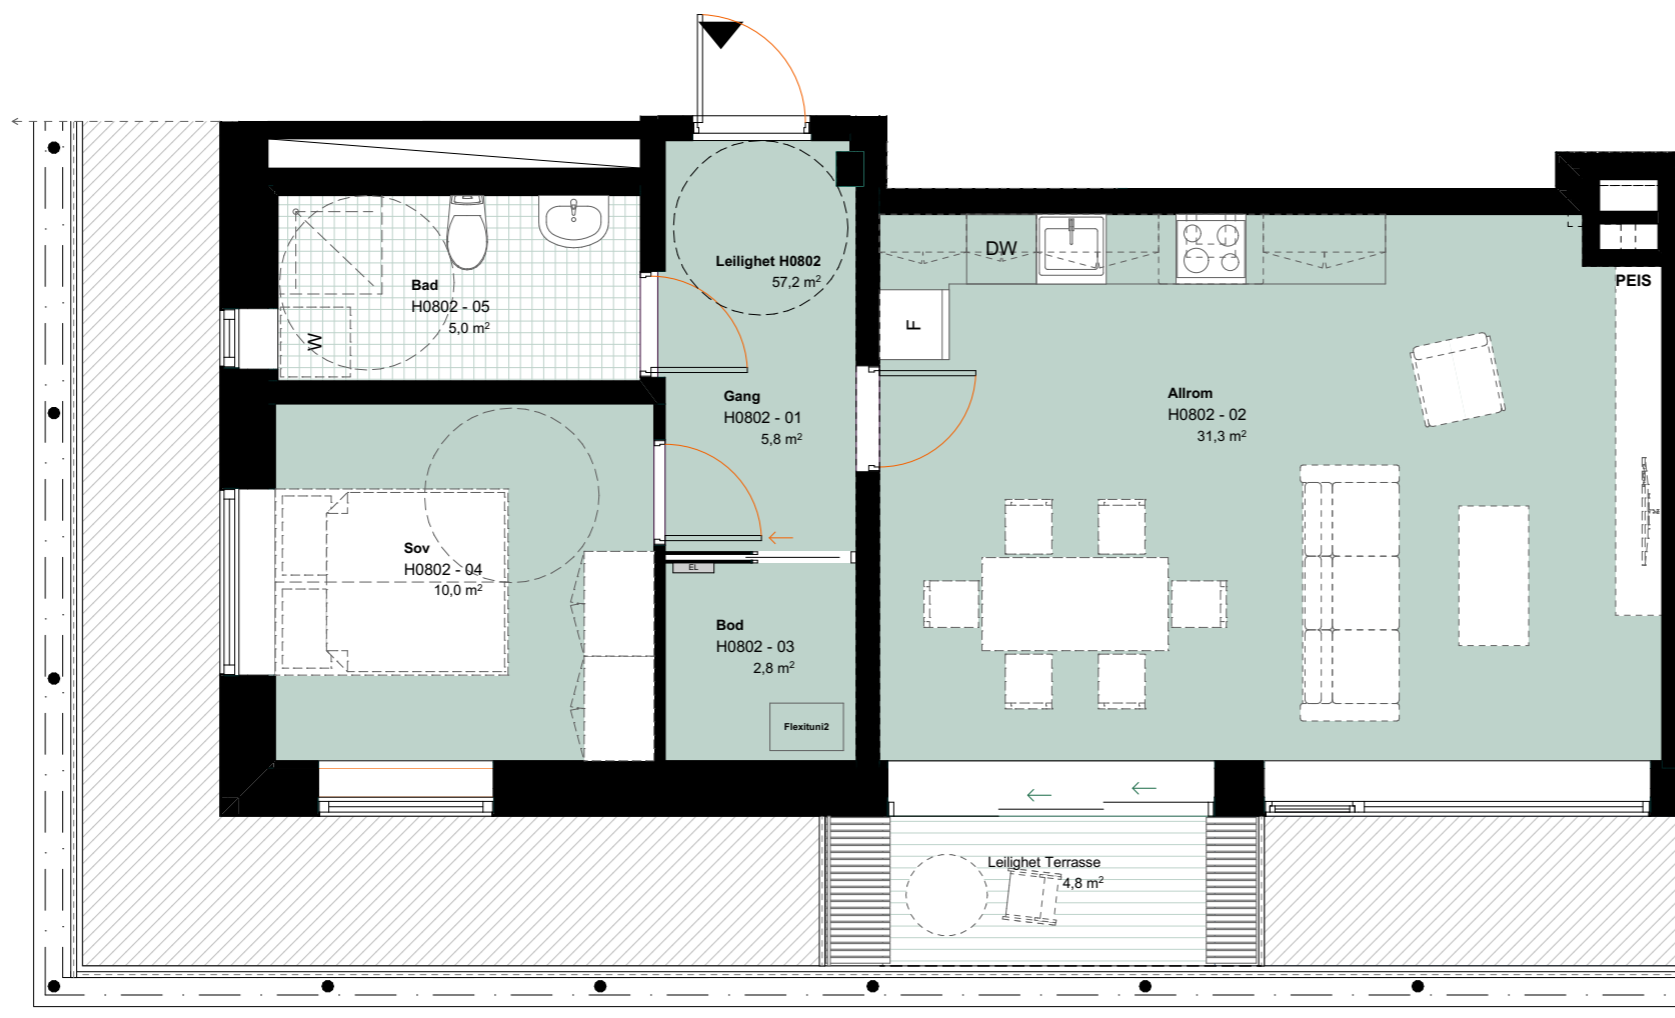

NB!: ALLE MÅL MÅ KONTROLLERES PÅ Plass av ENTREPRENØR

| | | | |
|--|--|---|-----------------------|
| LINK ARKITEKTUR | | Team Fredrikstad Storgata 35 1602 Fredrikstad | |
| Fase Salgstegninger | | | |
| Tiltakshaver: | ESTATEC AS | Tegnet AR/ ZW | Godkjent BB |
| Prosjekt: | Sparebankgården Torggata 6 1707 Sarpsborg | Kontroll prosjekt. Kontroll BB Ansv. | |
| Entreprenør: | HOVELSEN | Dato 18.03.2019 Målestokk 1:65 @A3 | |
| Type tegning: Salgstegninger ETASJE 08 H0802 | | | |
| Prosjektnummer / Prosjektnavn: 62606 Sparebanken | | Tegn.nr.: 24-140 | Indeks |