



**ETASJE 2
H0201**

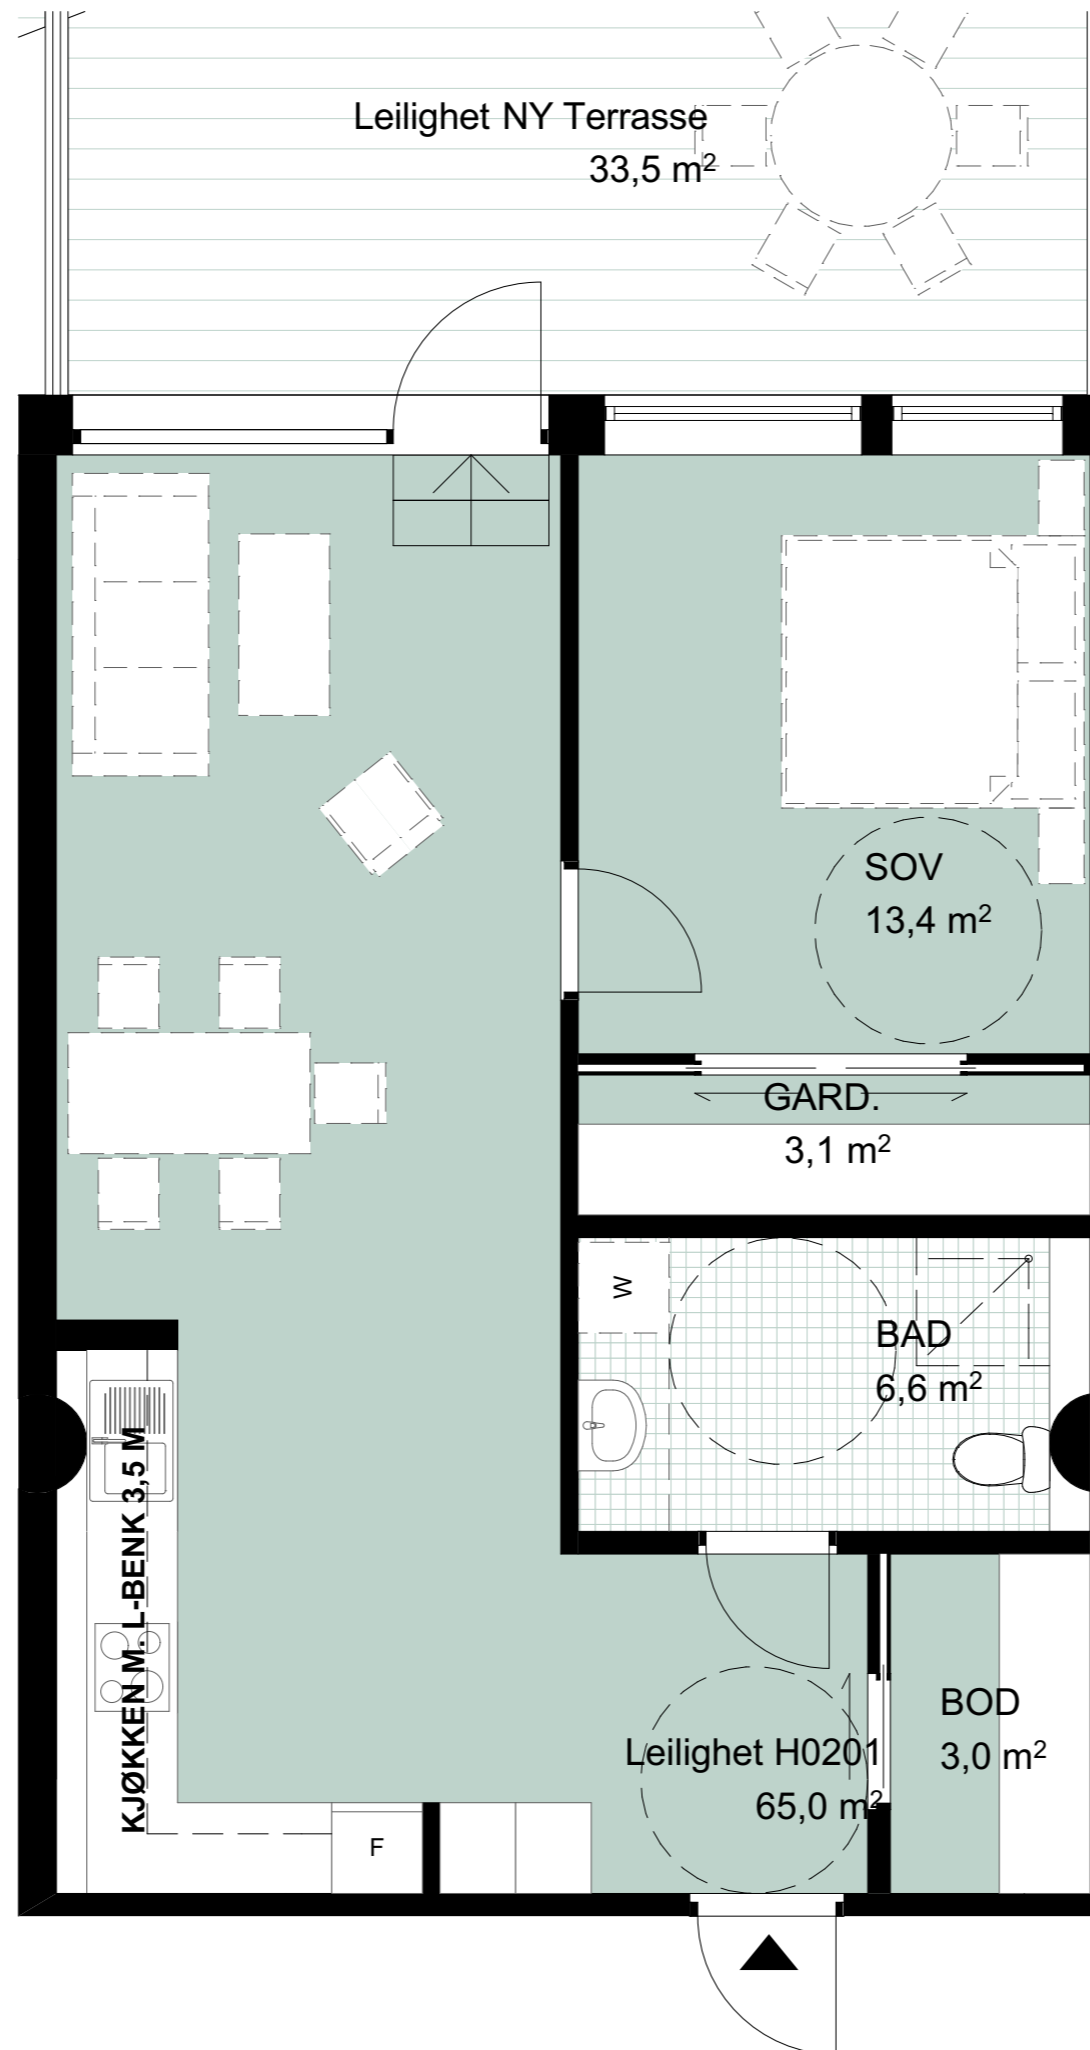

BRA: 60,8

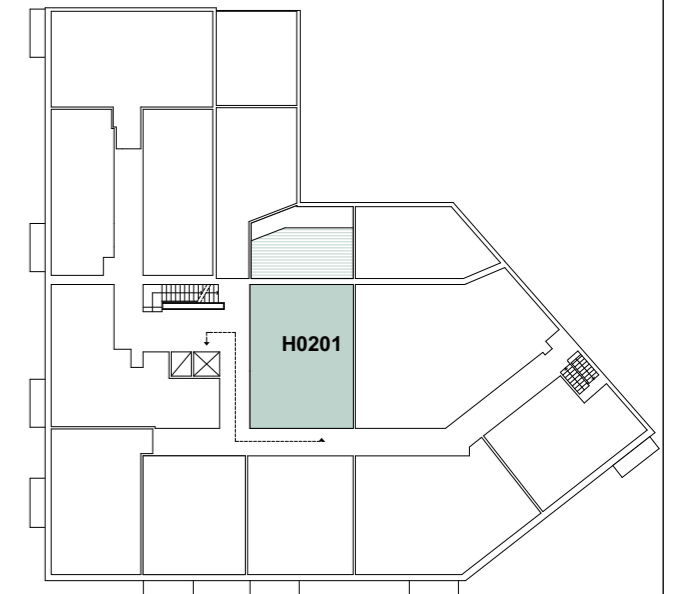

NB!: ALLE MÅL MÅ KONTROLLERES PÅ Plass AV ENTREPRENØR

LINK ARKITEKTUR

Fase Salgstegninger		Godkjent MEB
Tiltakshaver ESTATEC AS		Kontroll prosjekt.
Prosjekt Sparebankgården Torggata 6 1707 Sarpsborg	Sign. ARA	Kontroll KH
Filnavn <small>©2018 Sparebanken Sarpsborg_Salgstegninger 22022018 alt 02.pln</small>		
Dato 23.02.2018		
Målestokk 1:500, 1:50		
Kontroll utførende		
Gnr./Bnr./Festnr.: 1/45/	Sign.	Kontroll
Prosjektnr.: 62606	Tegningsnr.: 22-101	Prosjektnr. for prosjekterende/lev.
Type tegning: ETASJE 02 H0201		