
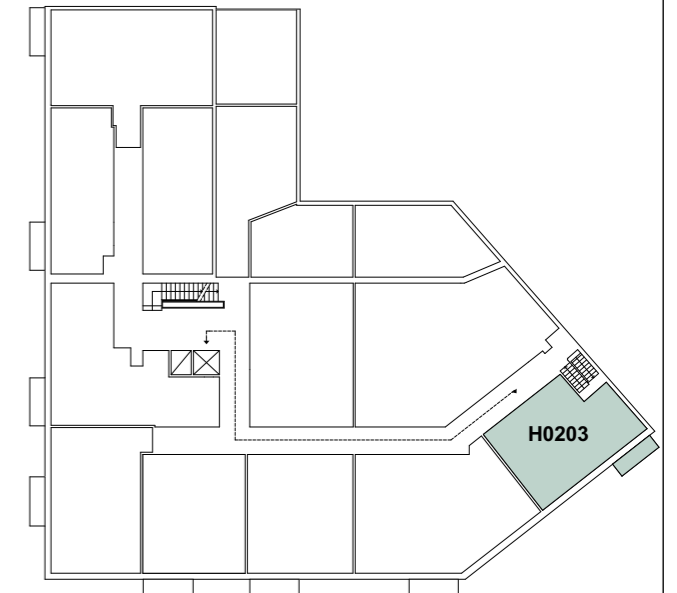


**ETASJE 2 + 3**  
**H0203 - H0303**

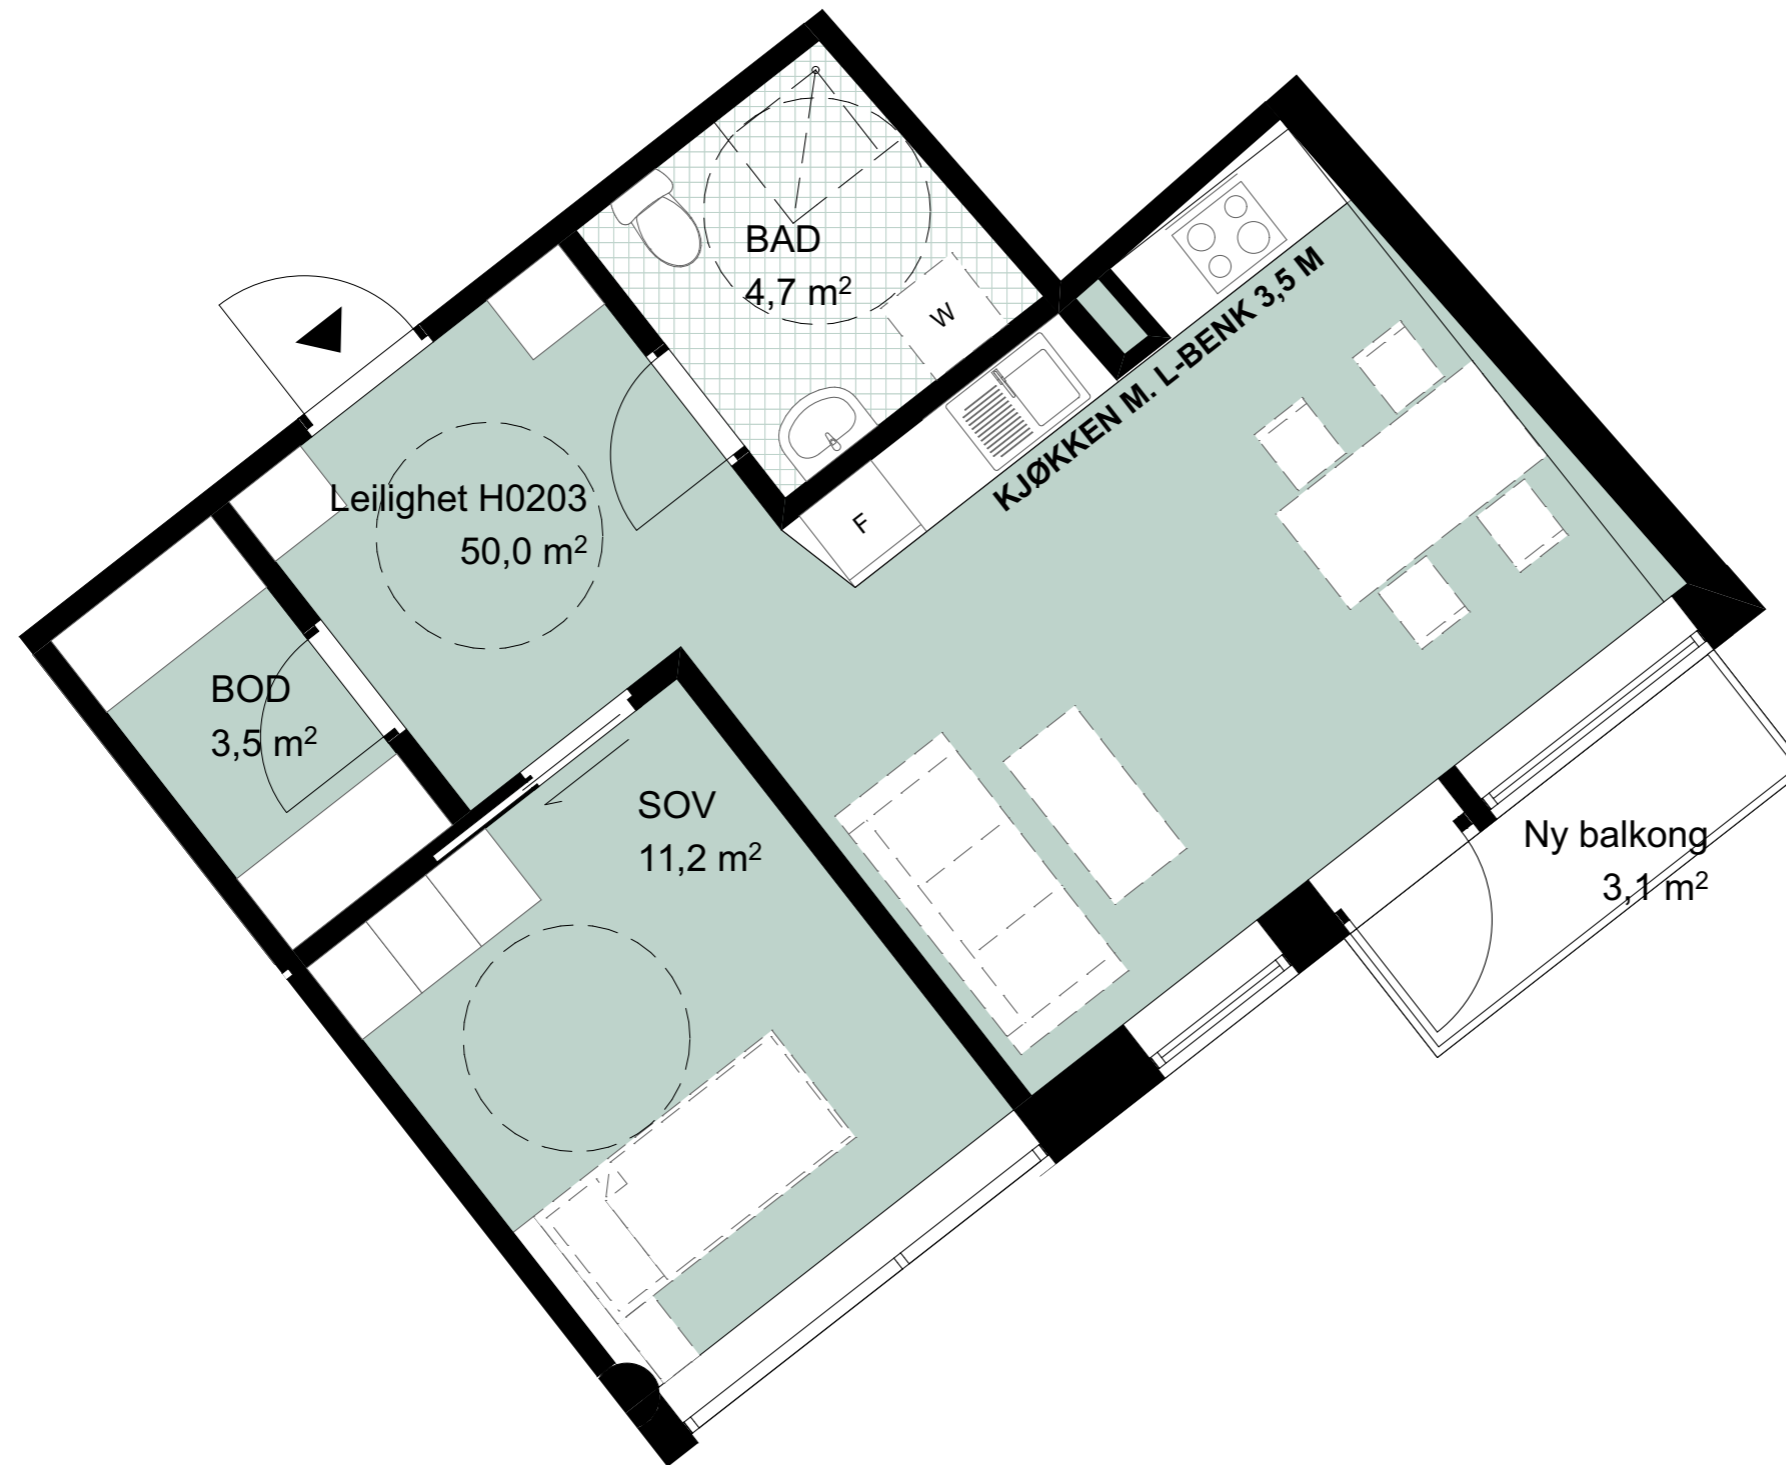

**NB!: ALLE MÅL MÅ KONTROLLERES PÅ Plass AV ENTREPRENØR**

**LINK ARKITEKTUR**

Fase <b>Salgstegninger</b>		Godkjent <b>MEB</b>	
Tiltakshaver <b>ESTATEC AS</b>		Kontroll prosjekt.	
Prosjekt <b>Sparebankgården Torggata 6 1707 Sarpsborg</b>		Sign. <b>ARA</b>	Kontroll <b>KH</b>
Filnavn ©2018 Sparebanken Sarpsborg_Salgstegninger 22022018 alt 02.pln		Dato <b>22.02.2018</b>	
Dato		Målestokk <b>1:500, 1:50</b>	
Gnr./Bnr./Festnr.: <b>1/45/</b>		Kontroll utførende	
Prosjektnr.: <b>62606</b>		Sign.	
Tegningsnr.: <b>22-101</b>		Kontroll	
Type tegning: <b>ETASJE 02-03 / H0203 H0303</b>		Prosjektnr. for prosjekterende/lev.	

**BRA: 50,0**