



ETASJE 2 + 3
H0204 - H0304

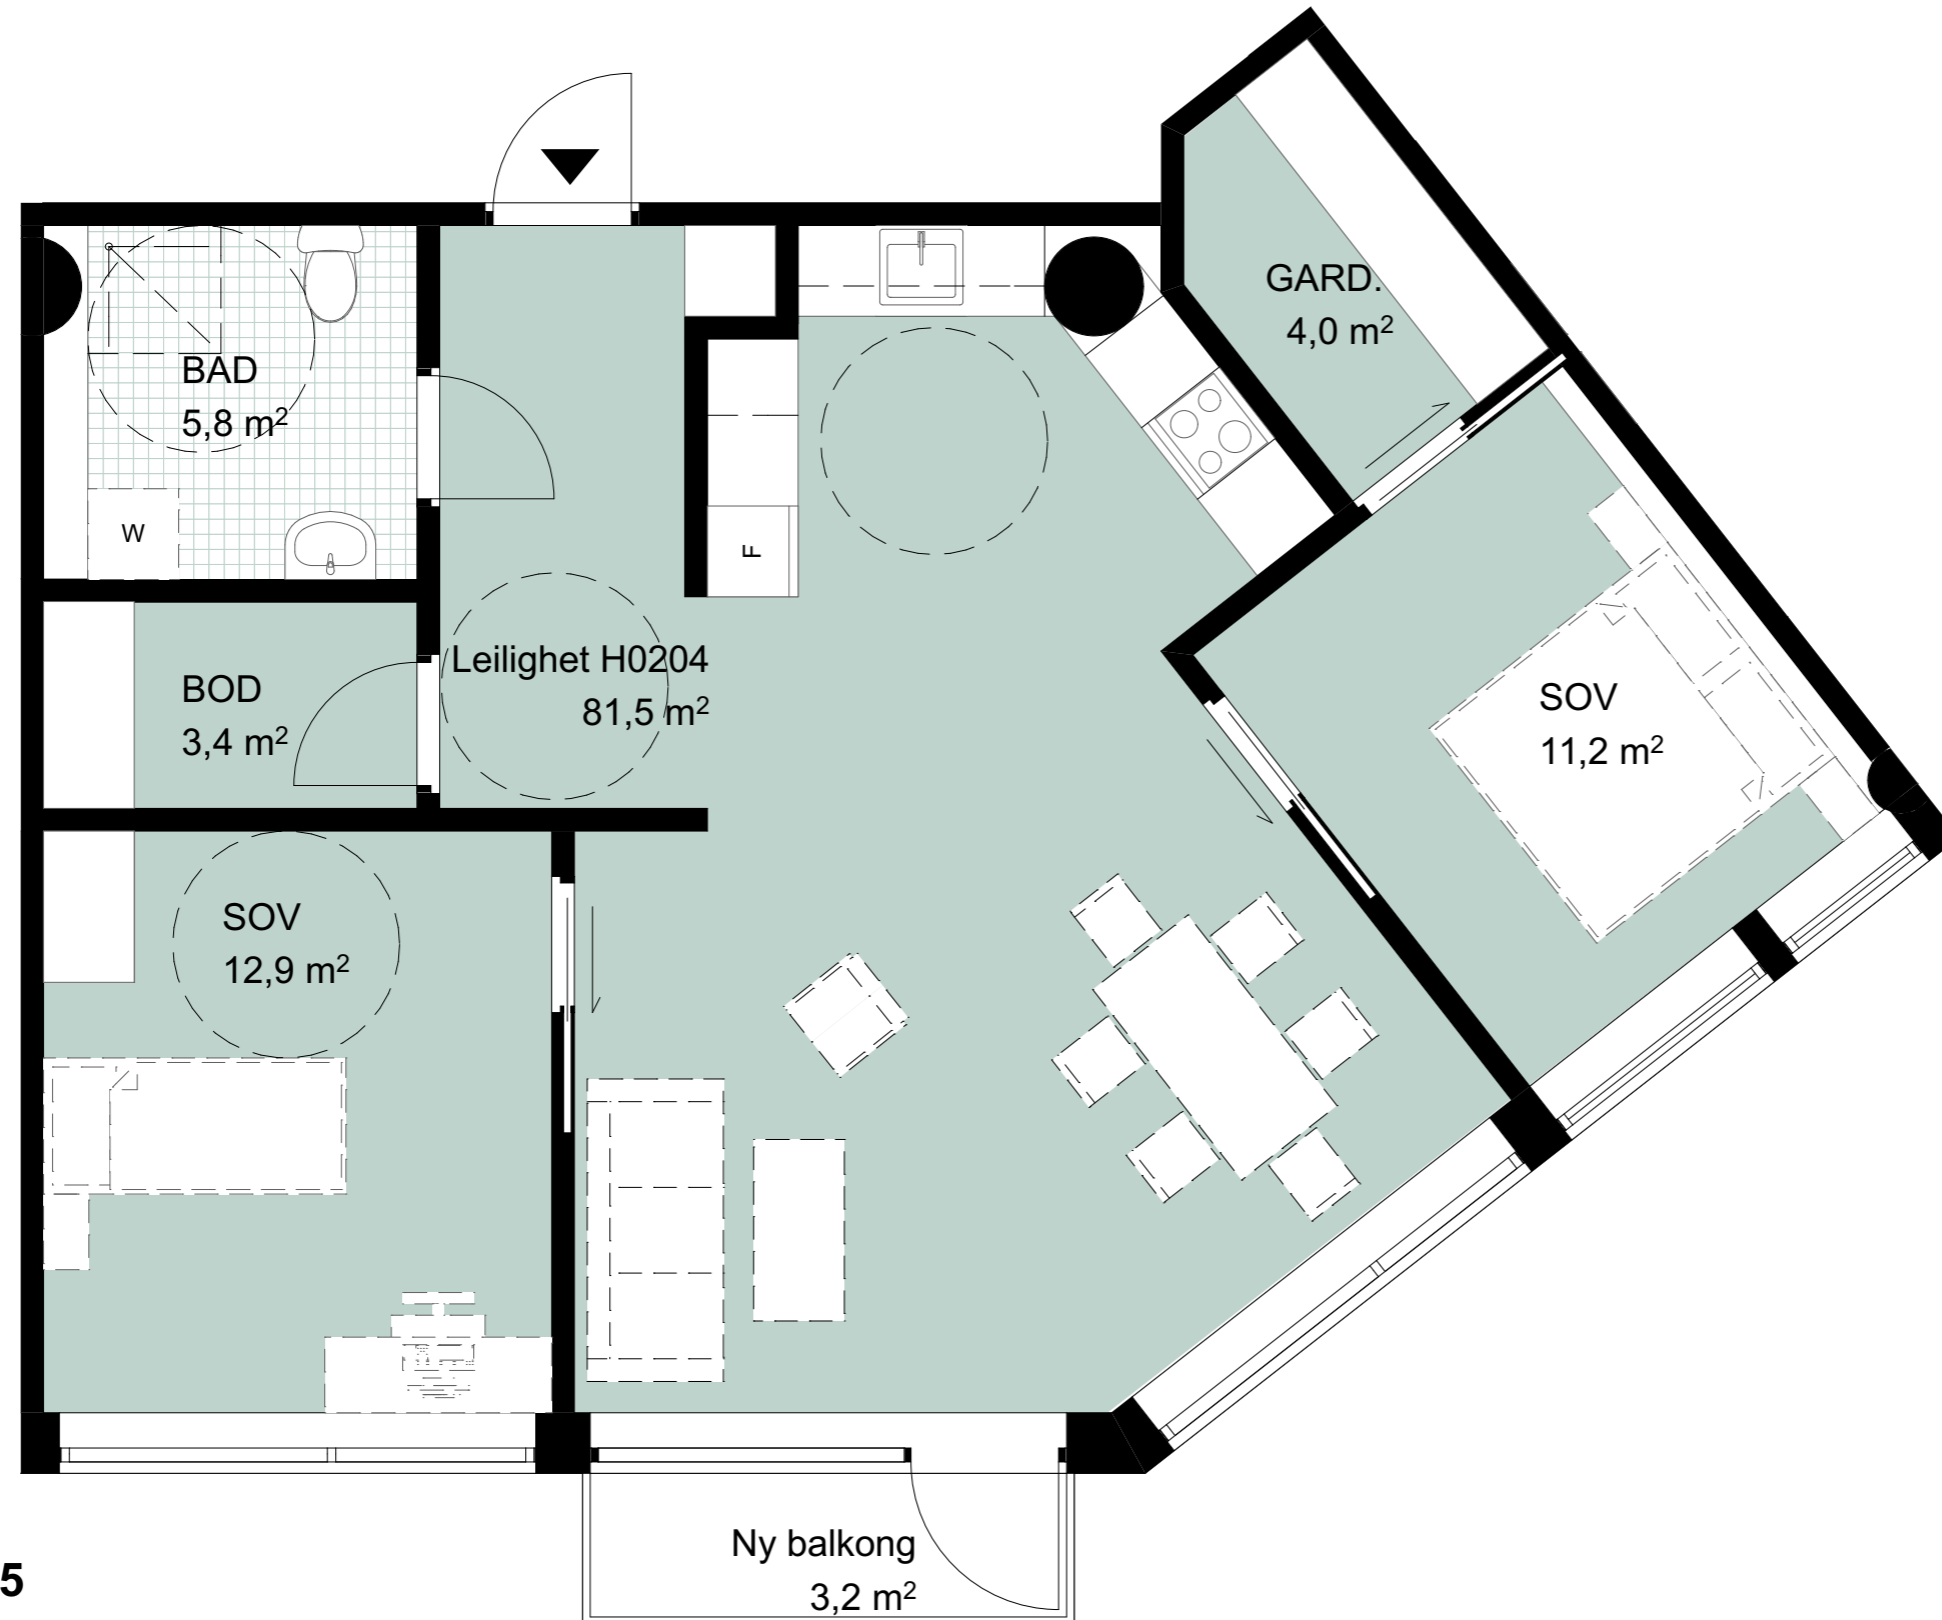

BRA: 81,5

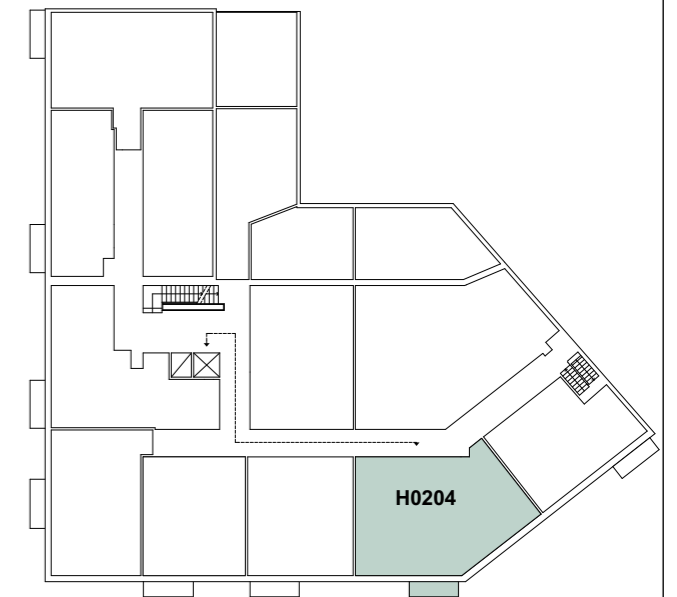

NB!: ALLE MÅL MÅ KONTROLLERES PÅ Plass AV ENTREPRENØR

LINK ARKITEKTUR

Fase Salgstegninger		Godkjent MEB
Tiltakshaver ESTATEC AS		Kontroll prosjekt.
Prosjekt Sparebankgården Torggata 6 1707 Sarpsborg	Sign. ARA	Kontroll KH
Filnavn E2006_Sparebanken Sarpsborg_Salgstegninger 22022018 alt 02.pln		Dato 22.02.2018
Dato 22.02.2018		Målestokk 1:500, 1:50
Gnr./Bnr./Festnr.: 1/45/		Kontroll utførende
Prosjektnr.: 62606	Tegningsnr.: 22-101	Sign. Kontroll
Type tegning: ETASJE 02-03 / H0204 H0305	Prosjektnr. for prosjekterende/lev.	