



ETASJE 2 + 3
H0206 - H0306

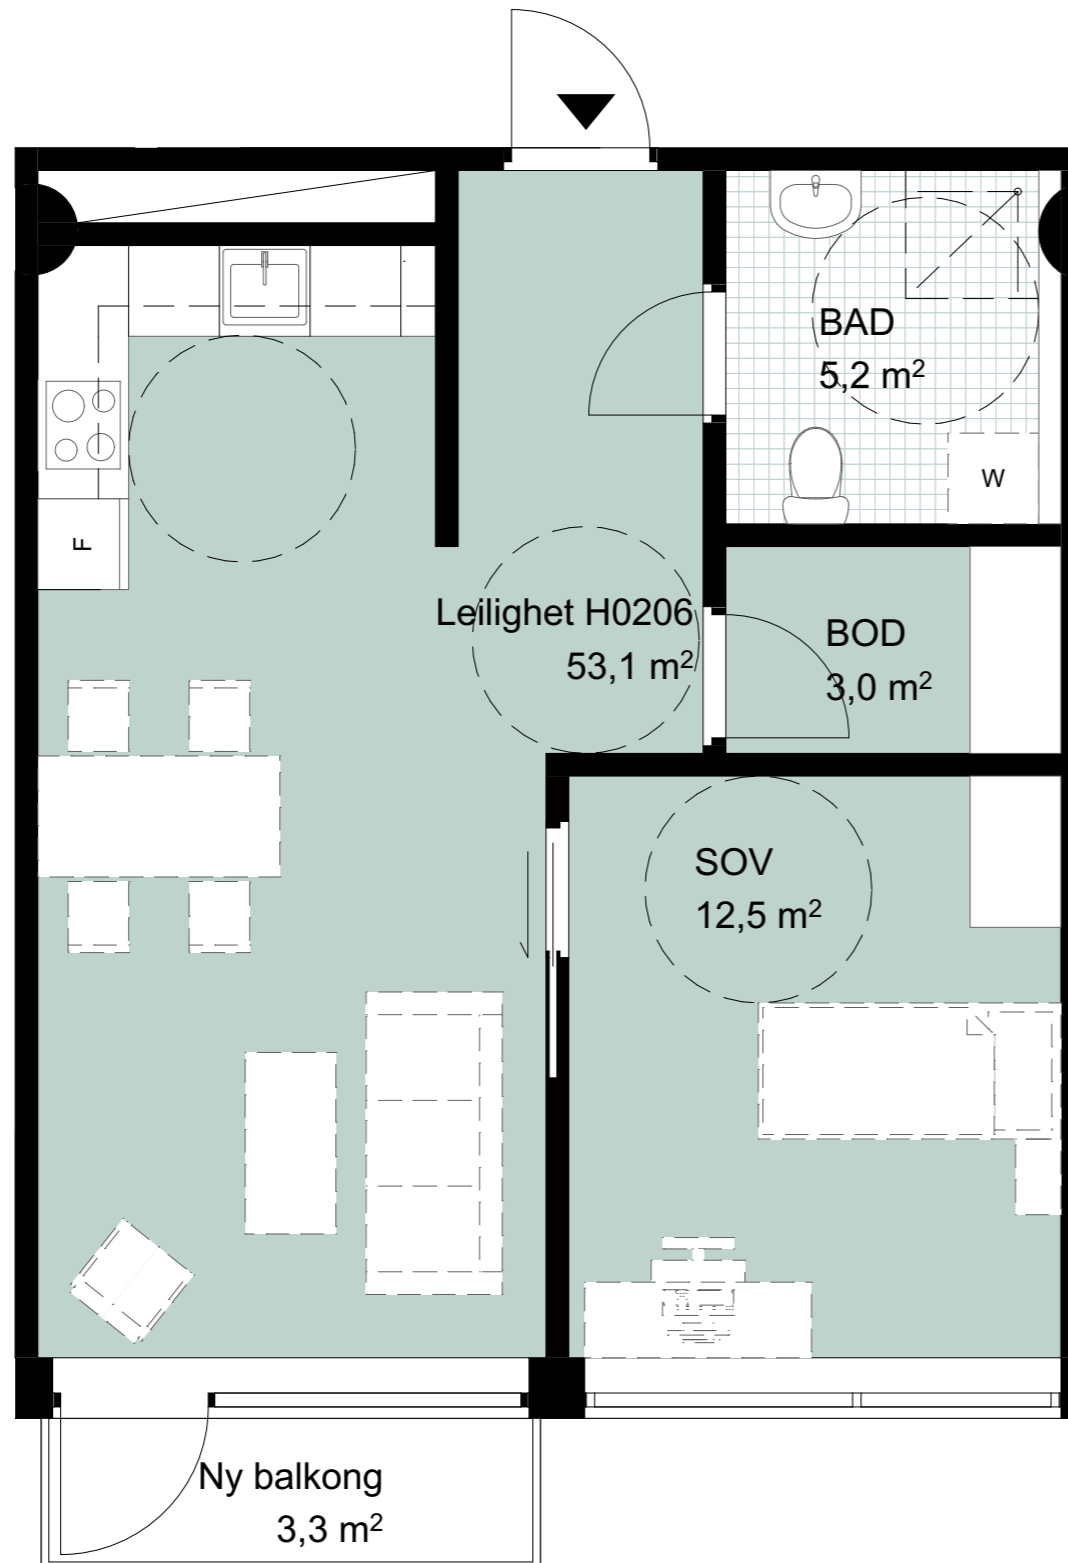

BRA: 53,1

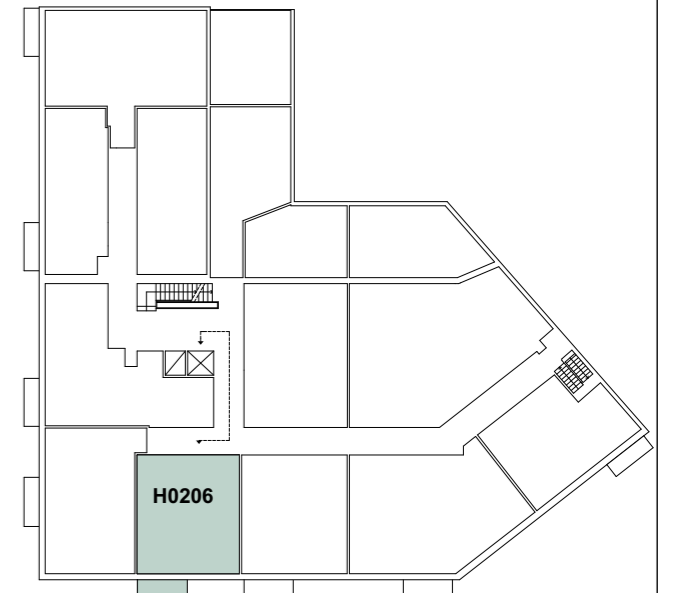

NB!: ALLE MÅL MÅ KONTROLLERES PÅ Plass AV ENTREPRENØR

LINK ARKITEKTUR		
Fase Salgstegninger		
Tiltakshaver ESTATEC AS	Godkjent MEB	
Prosjekt Sparebankgården Torggata 6 1707 Sarpsborg	Sign. ARA	Kontroll KH
Filnavn 62606_Sparebanken Sarpsborg_Salgstegninger_22022018_alt 02.pln		
Dato 22.02.2018		
Målestokk 1:500, 1:50		
Kontroll utførende		
Gnr./Bnr./Festnr.: 1/45/	Sign.	Kontroll
Prosjektnr.: 62606	Tegningsnr.: 22-101	Prosjektnr. for prosjekterende/lev.
Type tegning: ETASJE 02-03 / H0206 H0306		