
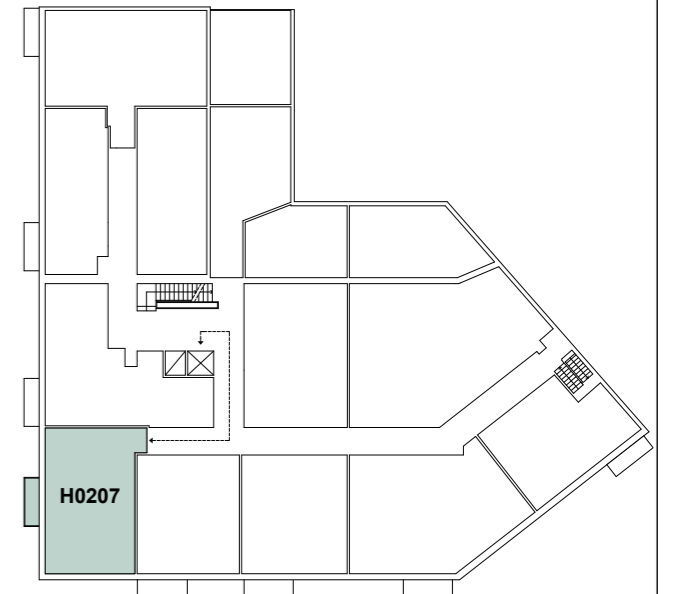


**ETASJE 2
H0207**

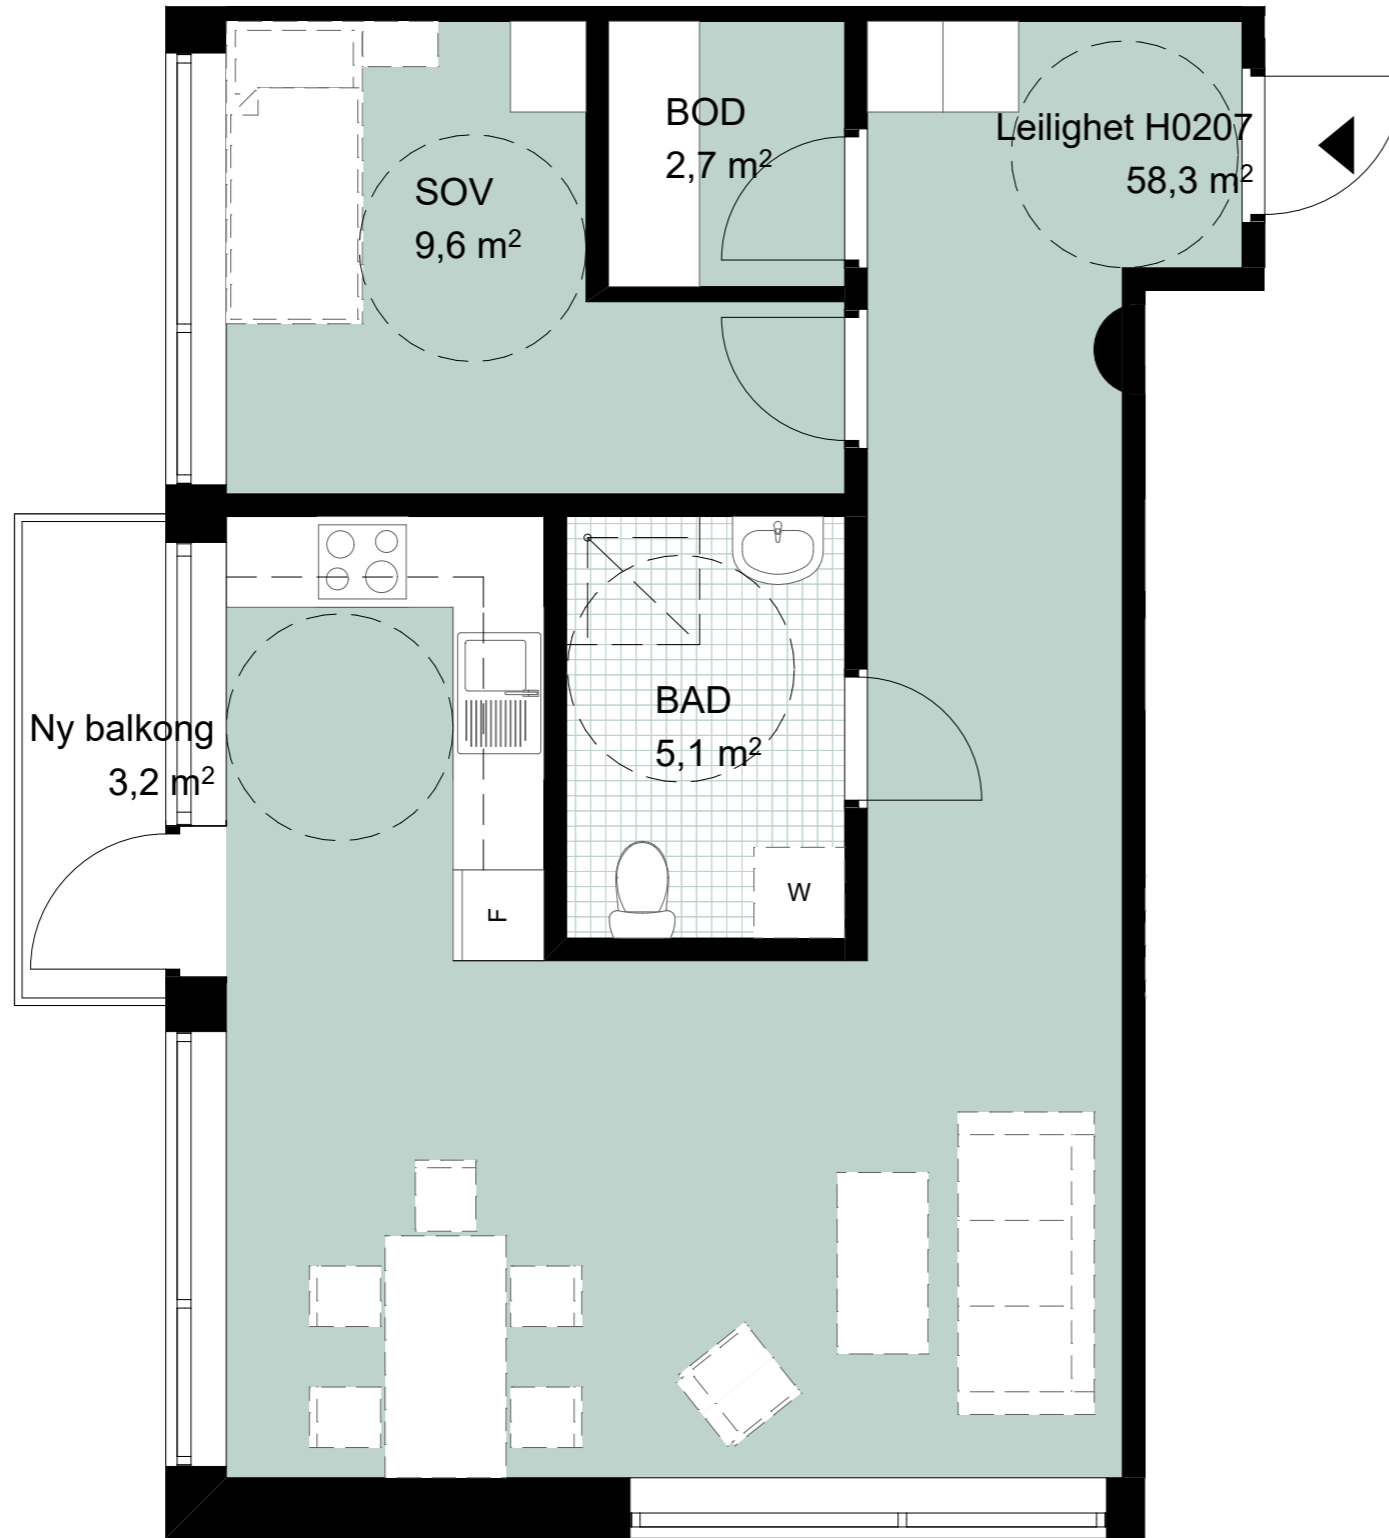

NB!: ALLE MÅL MÅ KONTROLLERES PÅ Plass AV ENTREPRENØR

LINK ARKITEKTUR

Fase Salgstegninger		Godkjent MEB
Tiltakshaver ESTATEC AS		Kontroll prosjekt.
Prosjekt	Sparebankgården Torggata 6 1707 Sarpsborg	Sign. ARA Kontroll KH
Filnavn ©2018 Sparebanken Sarpsborg_Salgstegninger 22022018 alt 02.pln		Dato 22.02.2018
Dato		Målestokk 1:500, 1:50
Gnr./Bnr./Festnr.: 1/45/		Kontroll utførende
Prosjektnr.: 62606	Tegningsnr.: 22-101	Sign. Kontroll
Type tegning: ETASJE 02-03 / H0207 H0307	Prosjektnr. for prosjekterende/lev.	

BRA: 58,3