



ETASJE 2 + 3
H0209 - H0309

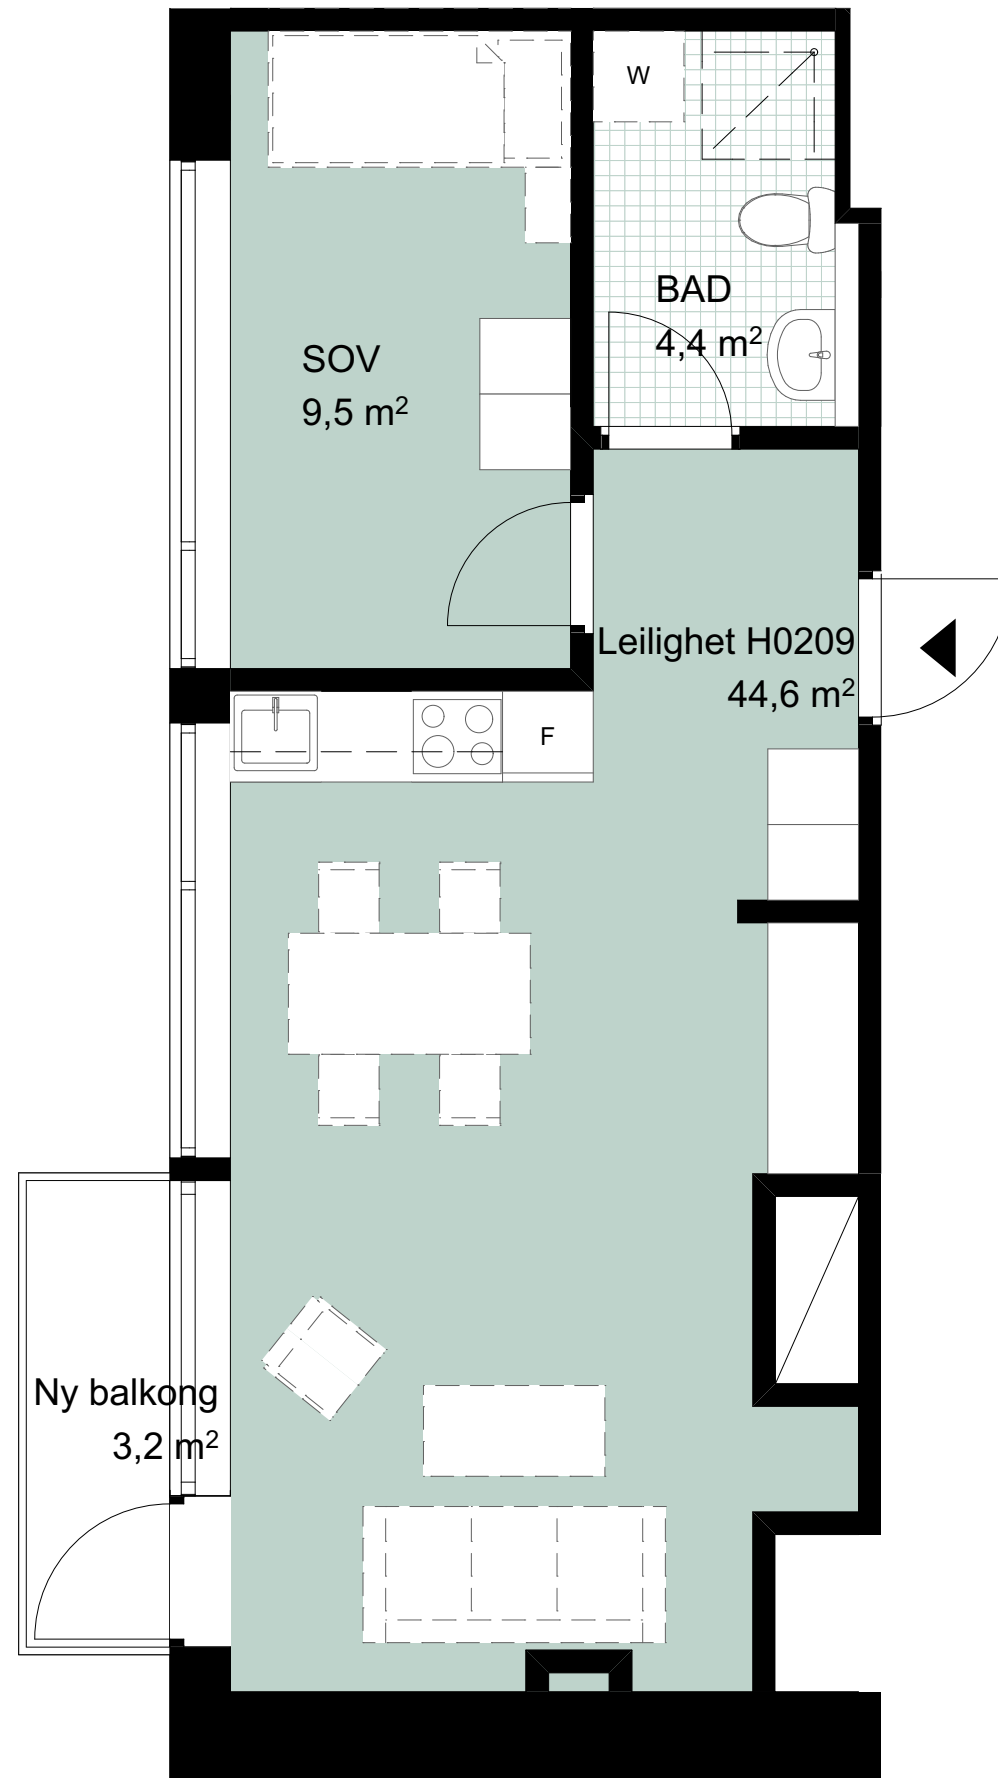

BRA: 44,6

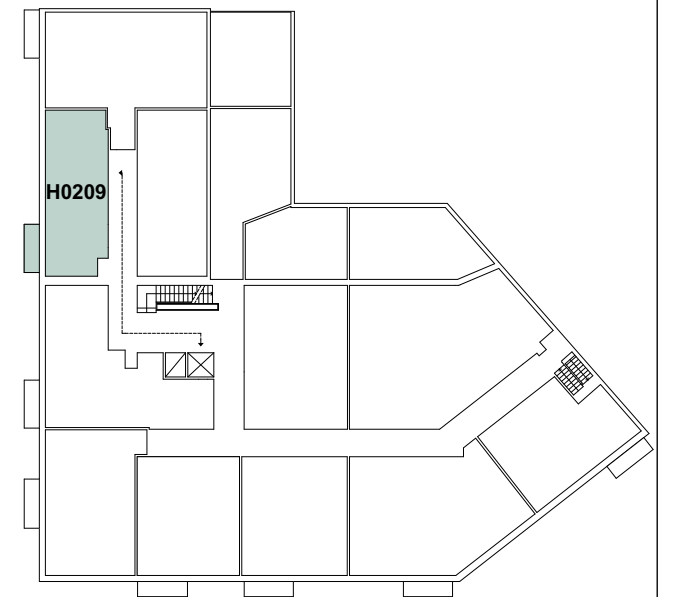

NB!: ALLE MÅL MÅ KONTROLLERES PÅ Plass AV ENTREPRENØR

LINK ARKITEKTUR			
Fase Salgstegninger			
Tiltakshaver ESTATEC AS		Godkjent MEB	
Prosjekt Sparebankgården Torggata 6 1707 Sarpsborg		Kontroll prosjekt. Sign. ARA Kontroll KH	
Filnavn <small>©2018 Sparebanken Sarpsborg_Salgstegninger 22022018 alt 02.pln</small>		Dato 22.02.2018	
Gnr./Bnr./Festnr.: 1/45/		Målestokk 1:500, 1:50	
Prosjektnr.: 62606		Tegningsnr.: 22-101	
Type tegning: ETASJE 2+3 / H0209 H0309		Kontroll utførende Sign. Kontroll	
		Prosjektnr. for prosjekterende/lev.	