



**ETASJE 2  
H0210**

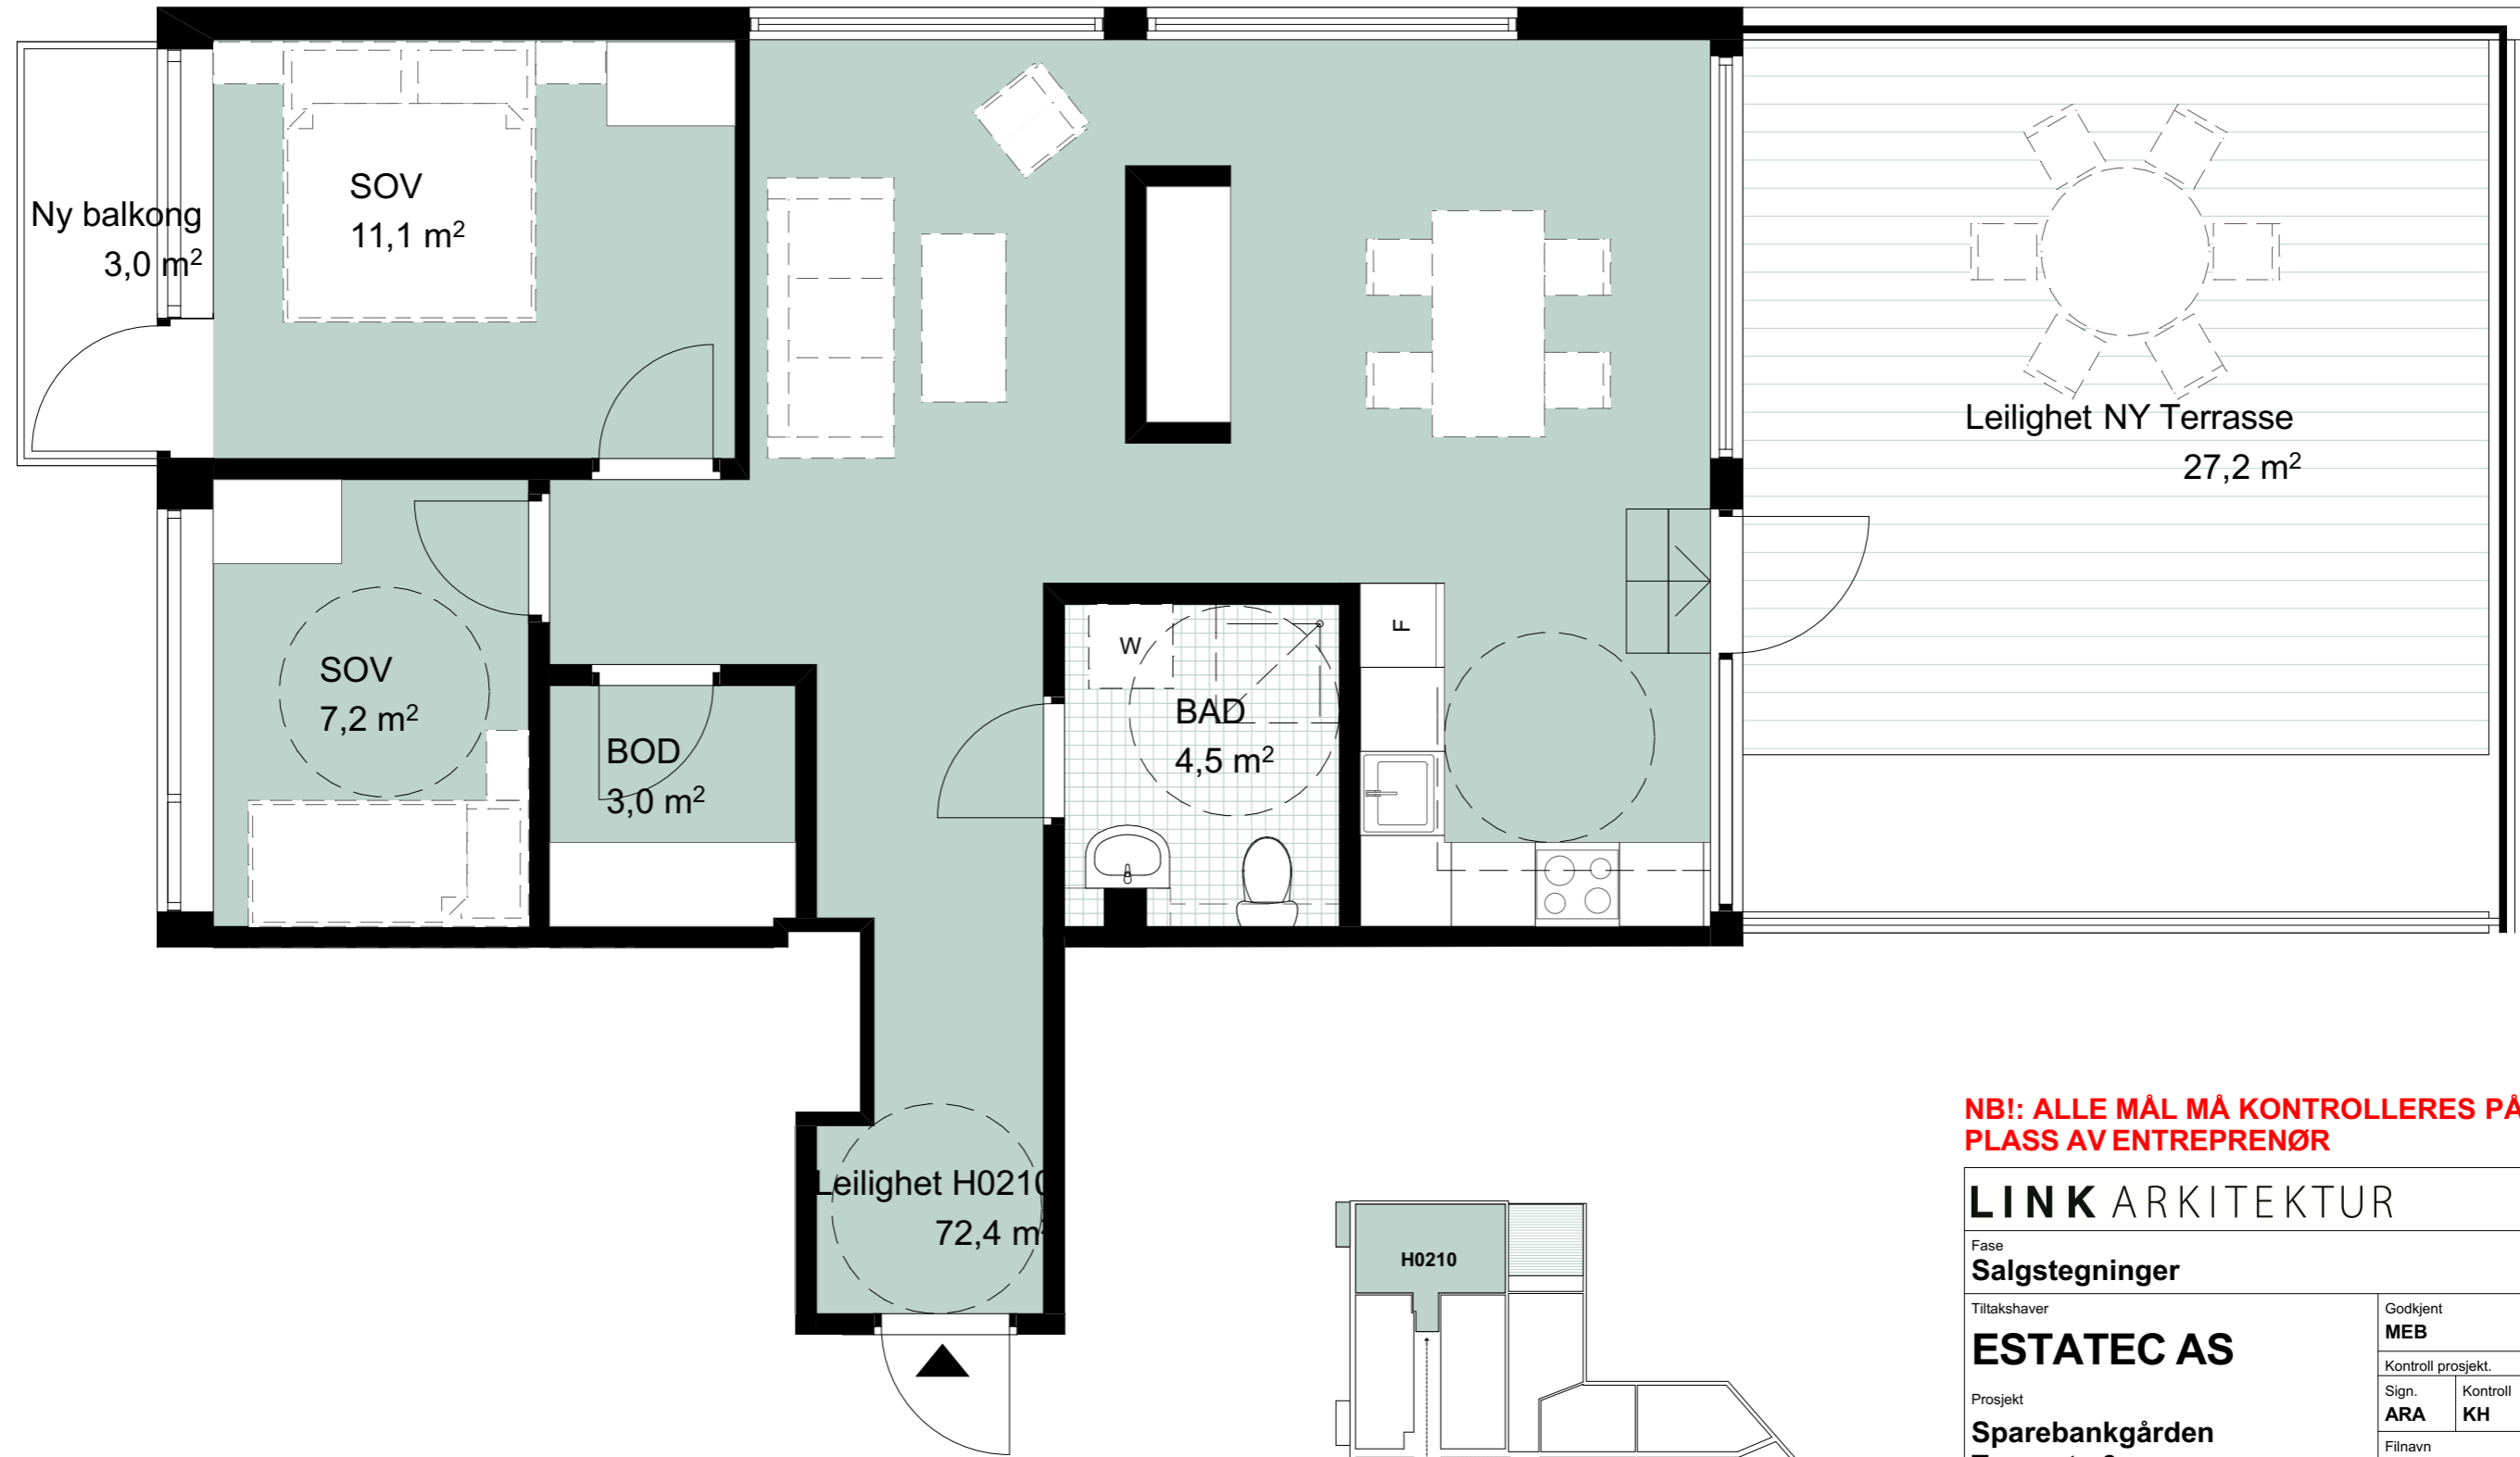

**BRA: 72,4**

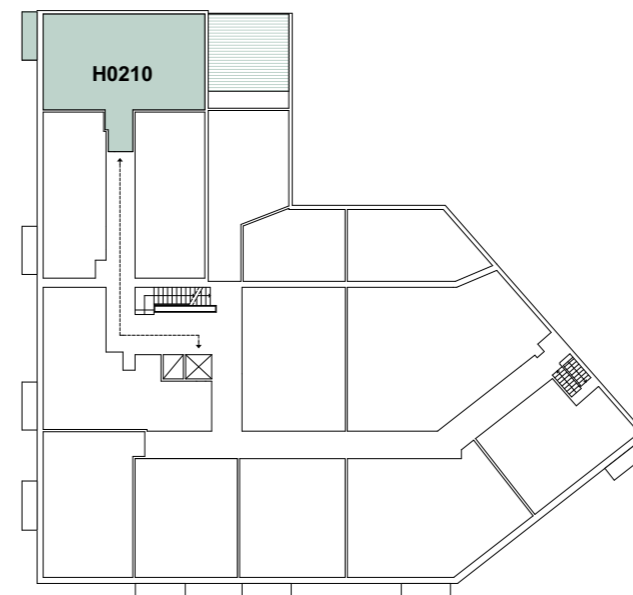

**NB!: ALLE MÅL MÅ KONTROLLERES PÅ  
PLASS AV ENTREPRENØR**

**LINK ARKITEKTUR**

Fase <b>Salgstegninger</b>		Godkjent <b>MEB</b>
Tiltakshaver <b>ESTATEC AS</b>		Kontroll prosjekt.
Prosjekt <b>Sparebankgården Torggata 6 1707 Sarpsborg</b>		Sign.    Kontroll <b>ARA    KH</b>
Filnavn ©2018 Sparebanken Sarpsborg_Salgstegninger 22022018 alt 02.pln		Dato <b>22.02.2018</b>
Dato		Målestokk <b>1:500, 1:50</b>
Gnr./Bnr./Festenr.: <b>1/45/</b>		Kontroll utførende
Prosjektnr.: <b>62606</b>		Sign.    Kontroll
Tegningsnr.: <b>22-101</b>		Prosjektnr. for prosjekterende/lev.
Type tegning: <b>ETASJE 02 H0210</b>		