


**ETASJE 3
H0301**

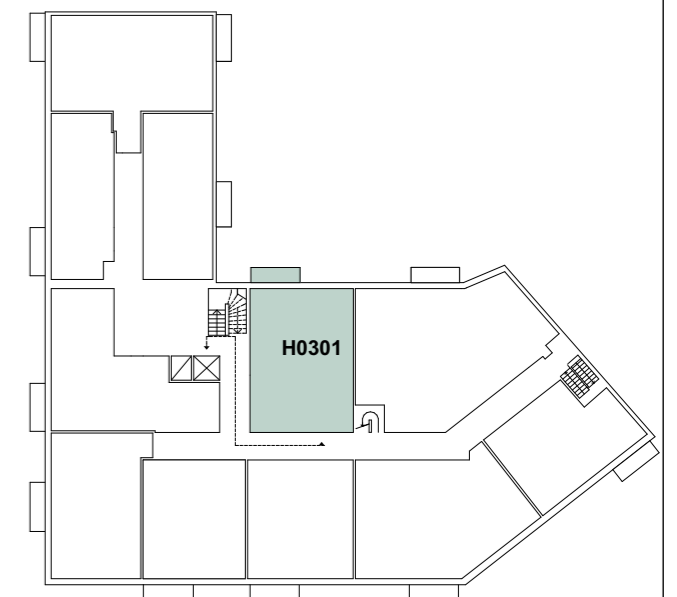

BRA: 65,0



NB!: ALLE MÅL MÅ KONTROLLERES PÅ Plass AV ENTREPRENØR

LINK ARKITEKTUR

Fase Salgstegninger		Godkjent MEB
Tiltakshaver ESTATEC AS		Kontroll prosjekt.
Prosjekt Sparebankgården Torggata 6 1707 Sarpsborg	Sign. ARA	Kontroll KH
Filnavn ©2018 Sparebanken Sarpsborg_Salgstegninger 22022018 alt 02.pln		Dato 22.02.2018
Målestokk 1:100, 1:50, 1:500		Kontroll utførende
Gnr./Bnr./Festnr.: 1/45/	Sign.	Kontroll
Prosjektnr.: 62606	Tegningsnr.: 22-101	Prosjektnr. for prosjekterende/lev.
Type tegning: ETASJE 03 H0301		