


**ETASJE 3
H0310**

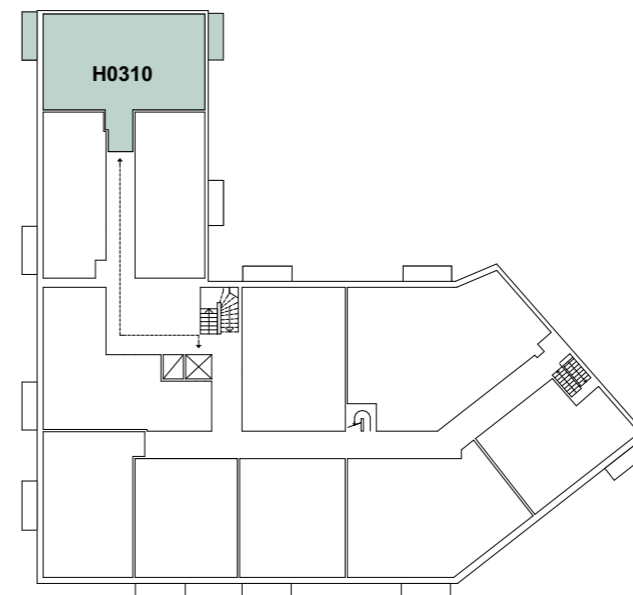

BRA: 72,4



**NBI: ALLE MÅL MÅ KONTROLLERES PÅ
PLASS AV ENTREPRENØR**

LINK ARKITEKTUR			
Fase Salgstegninger			
Tiltakshaver ESTATEC AS		Godkjent MEB	
Prosjekt Sparebankgården Torggata 6 1707 Sarpsborg		Kontroll prosjekt. Sign. ARA Kontroll KH	
Filnavn ©2018 Sparebanken Sarpsborg_Salgstegninger 22022018 alt 02.pln		Dato 22.02.2018	
Målestokk 1:50, 1:500		Kontroll utførende	
Gnr./Bnr./Festenr.: 1/45/		Sign. Kontroll	
Prosjektnr.: 62606	Tegningsnr.: 22-101	Prosjektnr. for prosjekterende/lev.	
Type tegning: ETASJE 03 H0310			