


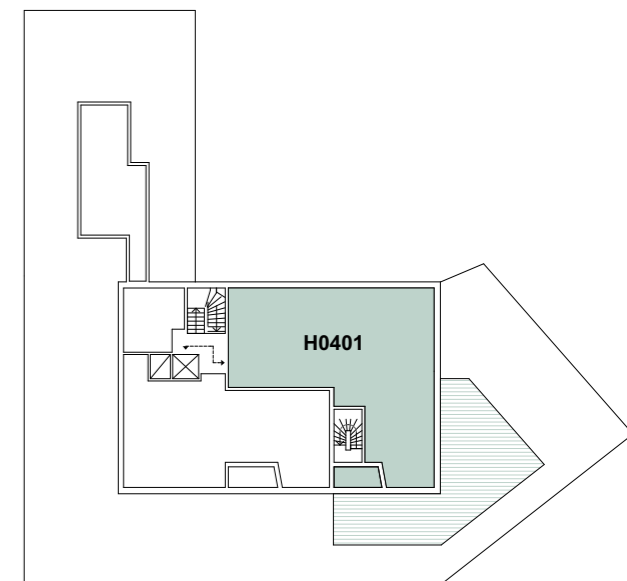

Leilighet H0401  
120,0 m<sup>2</sup>

Leilighet eksist. terrasse  
5,4 m<sup>2</sup>

Leilighet ny terrasse  
67,2 m<sup>2</sup>



**NB!: ALLE MÅL MÅ KONTROLLERES PÅ Plass av ENTREPRENØR**

## LINK ARKITEKTUR

Fase  
**Salgstegninger**

Tiltakshaver  
**ESTATEC AS**

Prosjekt  
**Sparebankgården  
Torggata 6  
1707 Sarpsborg**

Gnr./Bnr./Festnr.:  
**1/45/**

Prosjektnr.:  
**62606**

Type tegning:  
**ETASJE 04 H0401**

Tegningsnr.:  
**22-101**

Godkjent  
**MEB**

Kontroll prosjekt.

Sign.      Kontroll  
**ARA      KH**

Filnavn  
62606\_Sparebanken  
Sarpsborg\_Salgstegninger 22022018 alt  
02.pln

Dato  
**22.02.2018**

Målestokk  
**1:56,61, 1:500**

Kontroll utførende

Sign.      Kontroll

Prosjektnr. for  
prosjekterende/lev.

**BRA: 120,0**

**ETASJE 4  
H0401**