


**ETASJE 4
H0402
BRA: 85,1**

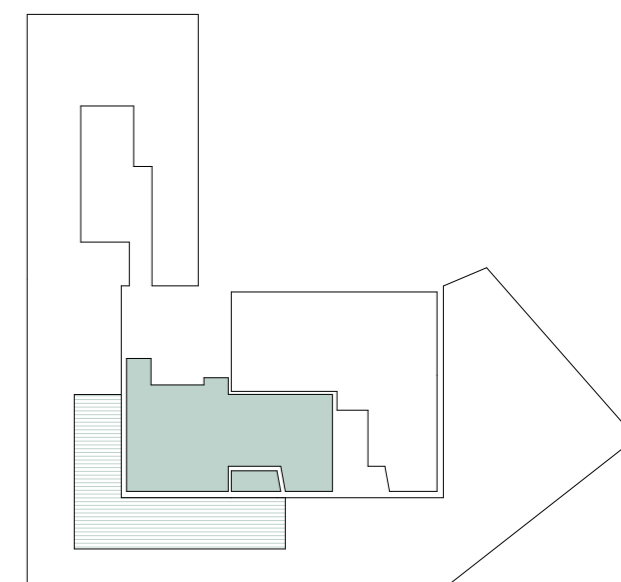

NB!: ALLE MÅL MÅ KONTROLLERES PÅ Plass av ENTREPRENØR

LINK ARKITEKTUR		Team Fredrikstad Storgata 35 1602 Fredrikstad	
Fase Salgstegninger			
Tiltakshaver:	ESTATEC AS	Tegnet AR/ ZW	Godkjent BB
Prosjekt:	Sparebankgården Torggata 6 1707 Sarpsborg	Kontroll prosjekt. Kontroll BB Ansv.	
Entreprenør:	HOVELSEN	Dato 18.03.2019	
Type tegning:	Salgstegninger ETASJE 04 H0402	Målestokk 1:65 @A3	
Prosjektnummer / Prosjektnavn: 62606 Sparebanken		Tegn.nr.:	24-132
			Indeks