


**ETASJE 3
H0305**

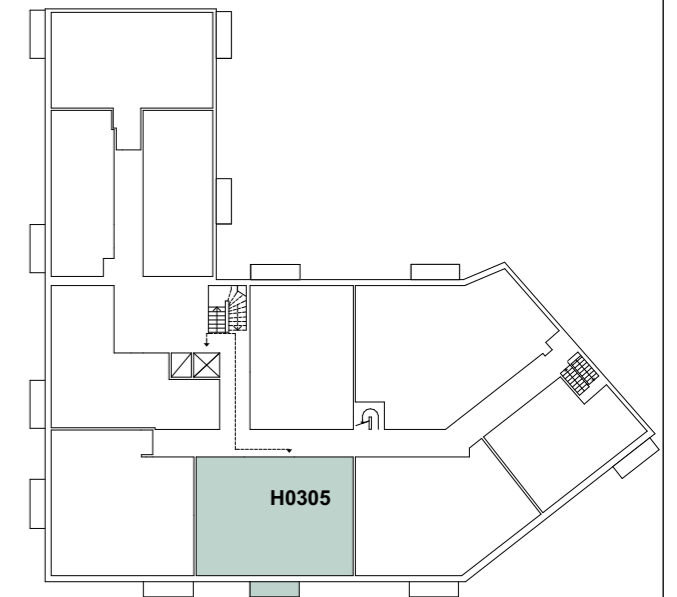

NB!: ALLE MÅL MÅ KONTROLLERES PÅ Plass AV ENTREPRENØR

LINK ARKITEKTUR

Fase Salgstegninger		Godkjent MEB
Tiltakshaver ESTATEC AS		Kontroll prosjekt. Sign. ARA Kontroll KH
Prosjekt Sparebankgården Torggata 6 1707 Sarpsborg		Filnavn <small>©2018 Sparebanken Sarpsborg_Salgstegninger 03042018 alt 03.pln</small>
Dato 06.04.2018		Målestokk 1:50, 1:500
Gnr./Bnr./Festnr.: 1/45/		Kontroll utførende Sign. Kontroll
Prosjektnr.: 62606	Tegningsnr.: 22-101	Prosjektnr. for prosjekterende/lev.
Type tegning: ETASJE 03 H0305 versjon 2		

BRA: 81,5