
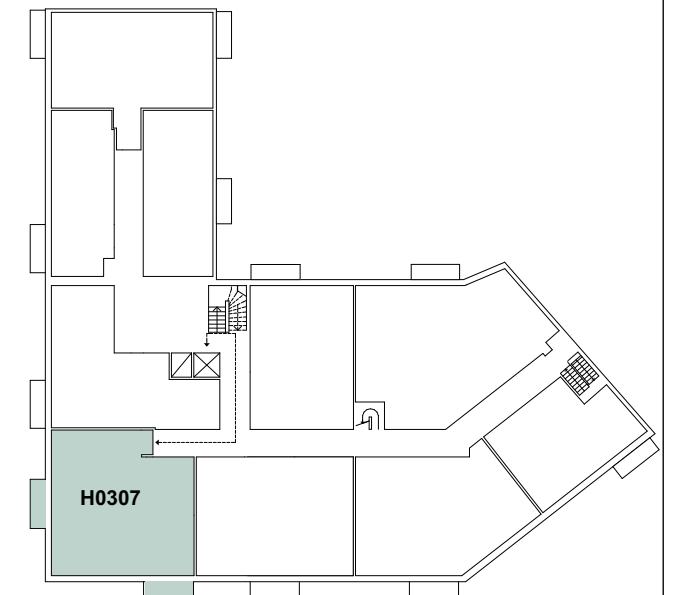


**ETASJE 3  
H0307**

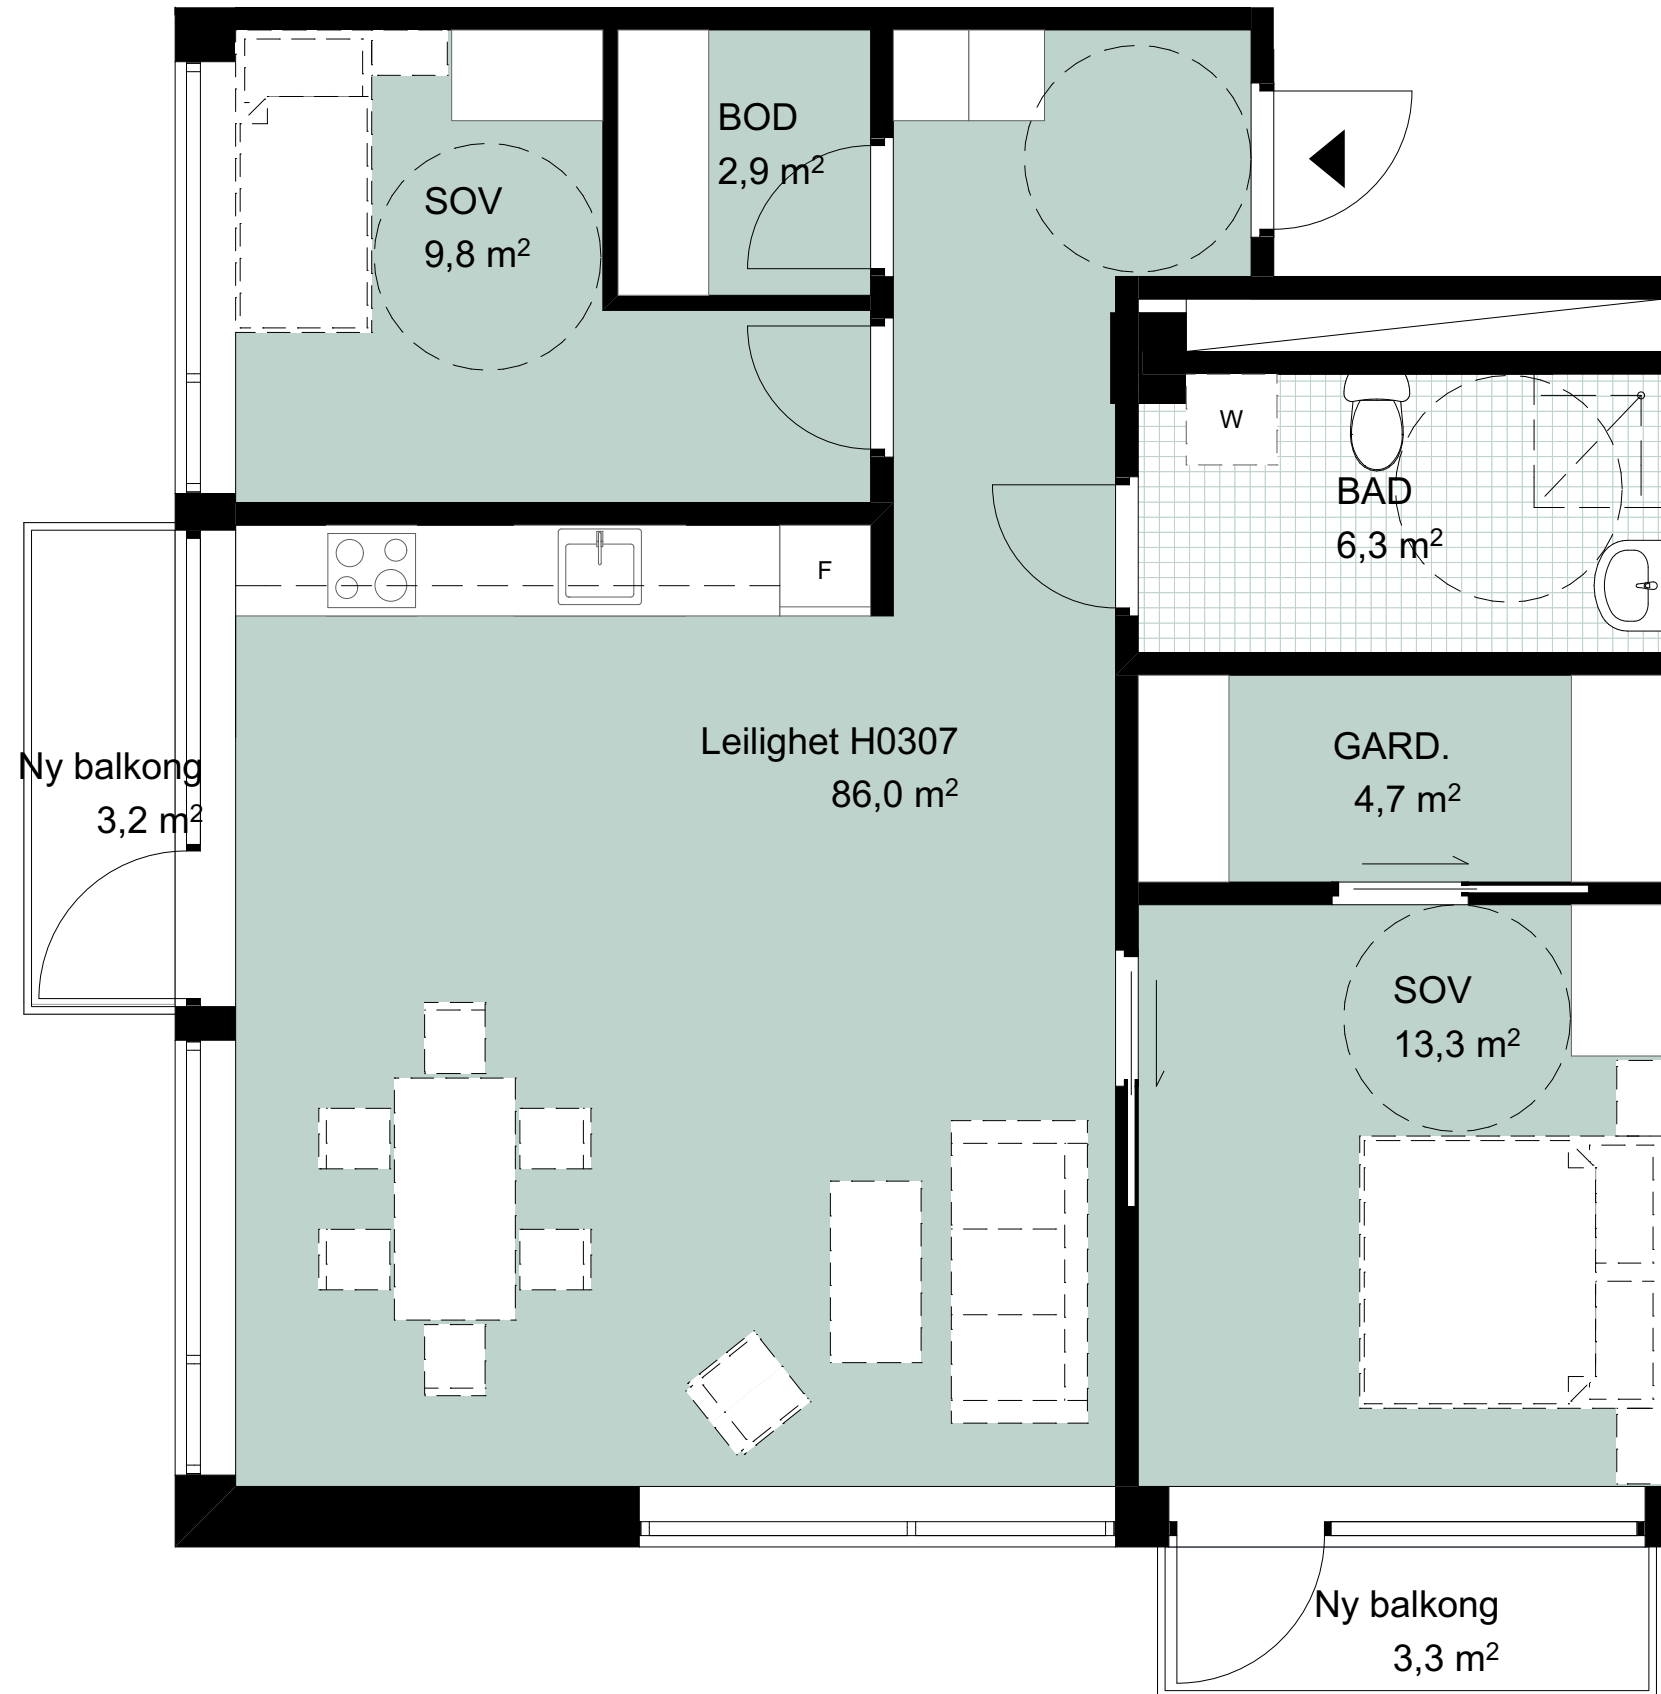

**NB!: ALLE MÅL MÅ KONTROLLERES PÅ Plass AV ENTREPRENØR**

**LINK ARKITEKTUR**

Fase <b>Salgstegninger</b>		Godkjent <b>MEB</b>
Tiltakshaver <b>ESTATEC AS</b>		Kontroll prosjekt.
Prosjekt <b>Sparebankgården Torggata 6 1707 Sarpsborg</b>		Sign.    Kontroll <b>ARA    KH</b>
Gnr./Bnr./Festnr.: <b>1/45/</b>		Filnavn <small>©2018 Sparebanken Sarpsborg_Salgstegninger 03042018 alt 03.pln</small>
Prosjektnr.: <b>62606</b>		Dato <b>06.04.2018</b>
Tegningsnr.: <b>22-101</b>		Målestokk <b>1:50, 1:500</b>
Type tegning: <b>ETASJE 03 H0307 versjon 2</b>		Kontroll utførende
		Sign.    Kontroll
		Prosjektnr. for prosjekterende/lev.

**BRA: 86,0**