


ETASJE 4
H0402
BRA: 89,1


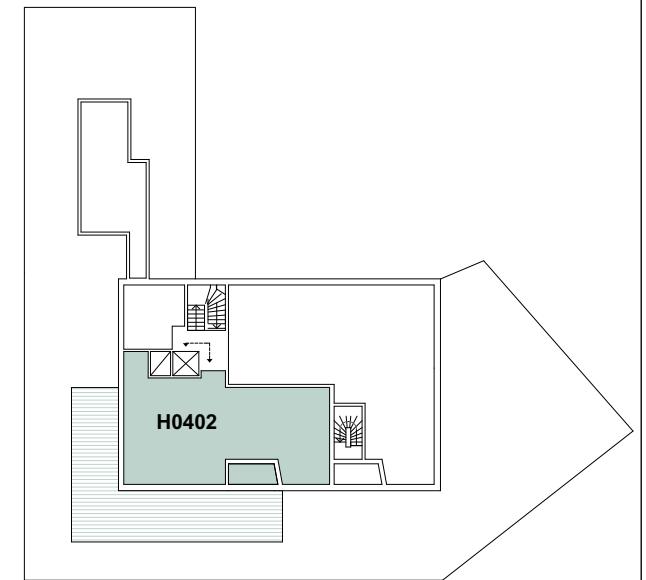


NB!: ALLE MÅL MÅ KONTROLLERES PÅ Plass AV ENTREPRENØR

LINK ARKITEKTUR

Fase Salgstegninger		Godkjent MEB
Tiltakshaver ESTATEC AS		Kontroll prosjekt.
Prosjekt Sparebankgården Torggata 6 1707 Sarpsborg		Sign. ARA Kontroll KH
Filnavn ©2018 Sparebanken Sarpsborg_Salgstegninger 22022018 alt 02.pln		Dato 22.02.2018
Målestokk 1:50, 1:500		Kontroll utførende
Gnr./Bnr./Festnr.: 1/45/		Sign. Kontroll
Prosjektnr.: 62606	Tegningsnr.: 22-101	Prosjektnr. for prosjekterende/lev.
Type tegning: ETASJE 04 H0402		

ETASJE 4
H0402
BRA: 89,1

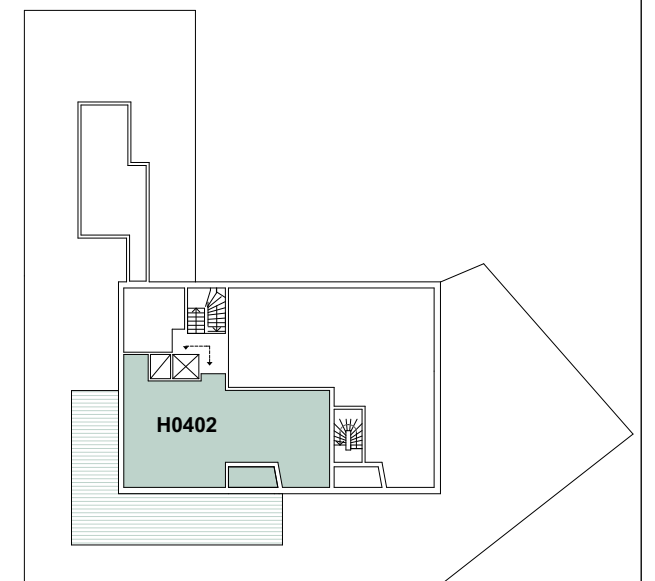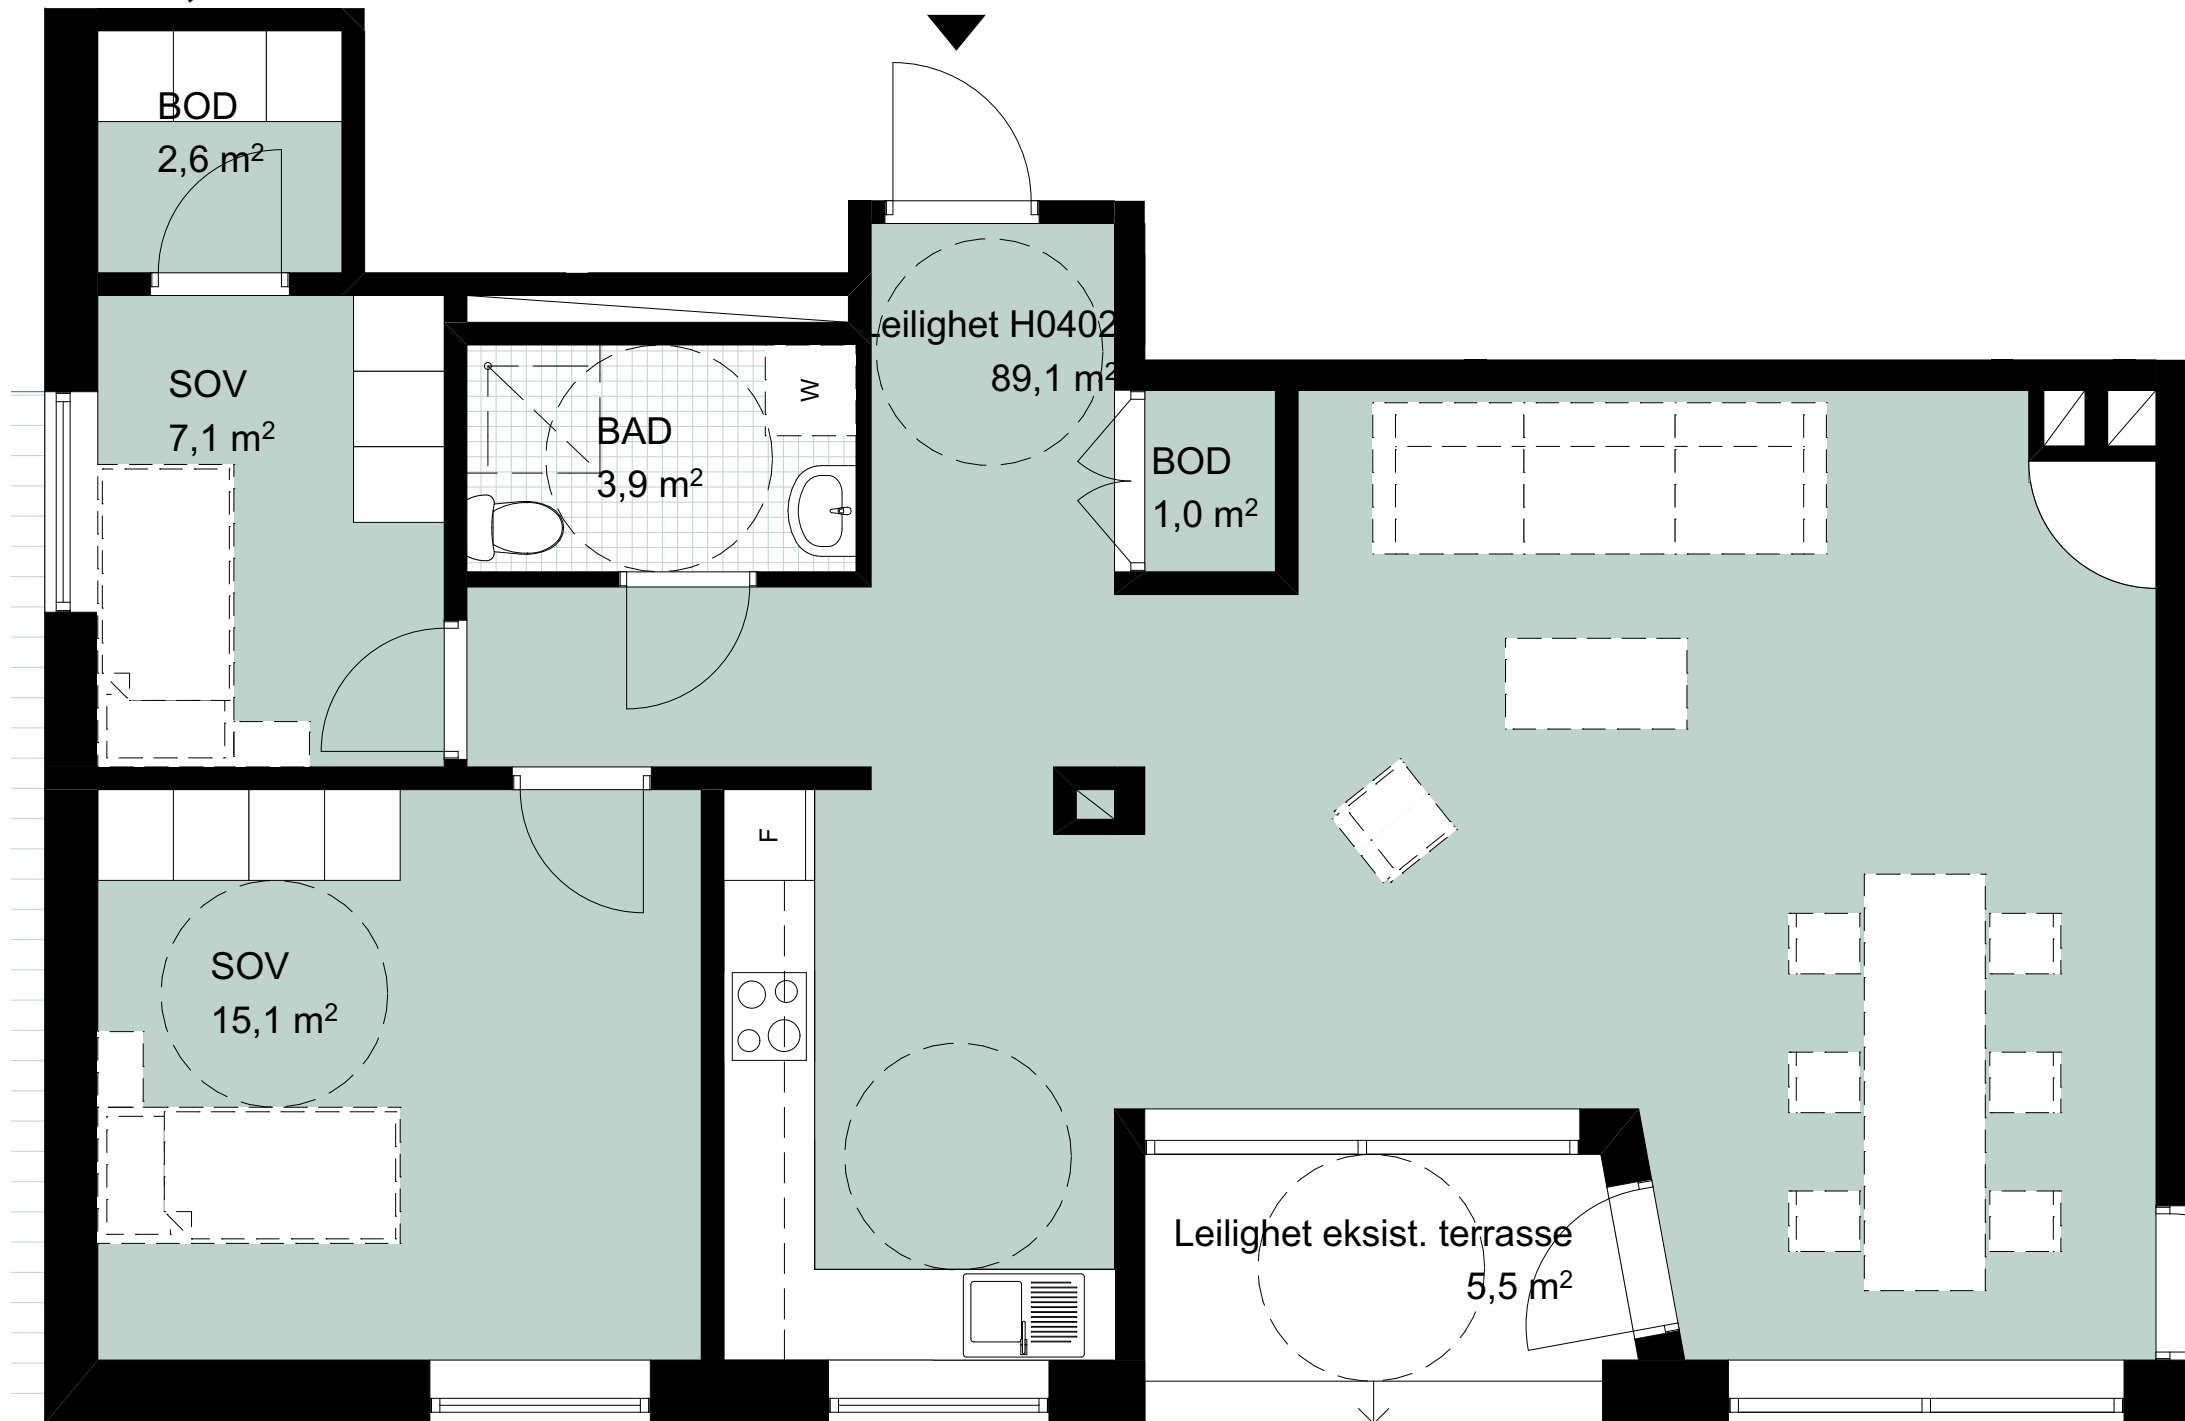

NB!: ALLE MÅL MÅ KONTROLLERES PÅ Plass AV ENTREPRENØR

LINK ARKITEKTUR

Fase Salgstegninger		Godkjent MEB
Tiltakshaver ESTATEC AS		Kontroll prosjekt.
Prosjekt Sparebankgården Torggata 6 1707 Sarpsborg		Sign. ARA Kontroll KH
Filnavn ©2018 Sparebanken Sarpsborg_Salgstegninger 03042018 alt 02.pln		Dato 22.03.2018
Dato 22.03.2018		Målestokk 1:50, 1:500
Gnr./Bnr./Festnr.: 1/45/		Kontroll utførende
Prosjektnr.: 62606		Sign. Kontroll
Tegningsnr.: 22-101		Prosjektnr. for prosjekterende/lev.
Type tegning: ETASJE 04 H0402 versjon 2		