
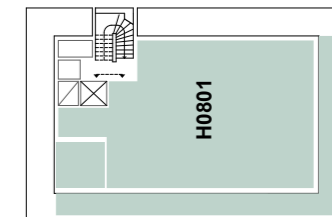


NB!: ALLE MÅL MÅ KONTROLLERES PÅ Plass av ENTREPRENØR

LINK ARKITEKTUR

Fase Salgstegninger		Godkjent MEB
Tiltakshaver ESTATEC AS		Kontroll prosjekt
Prosjekt Sparebankgården Torggata 6 1707 Sarpsborg		Sign. Kontroll ARA KH
Gnr./Bnr./Festnr.: 1/45/		Finnavn <small>62606 Sparebanken Sarpsborg_Salgstegninger 22022018 an 08.dwg</small>
Prosjektnr.: 62606		Dato 22.02.2018
Tegningsnr.: 22-101		Målestokk 1:74,70, 1:500
Type tegning: ETASJE 08 H0801		Kontroll utførende
		Sign. Kontroll
		Prosjektnr. for prosjekterende/lev.

**ETASJE 8
H0801
BRA: 134,9**

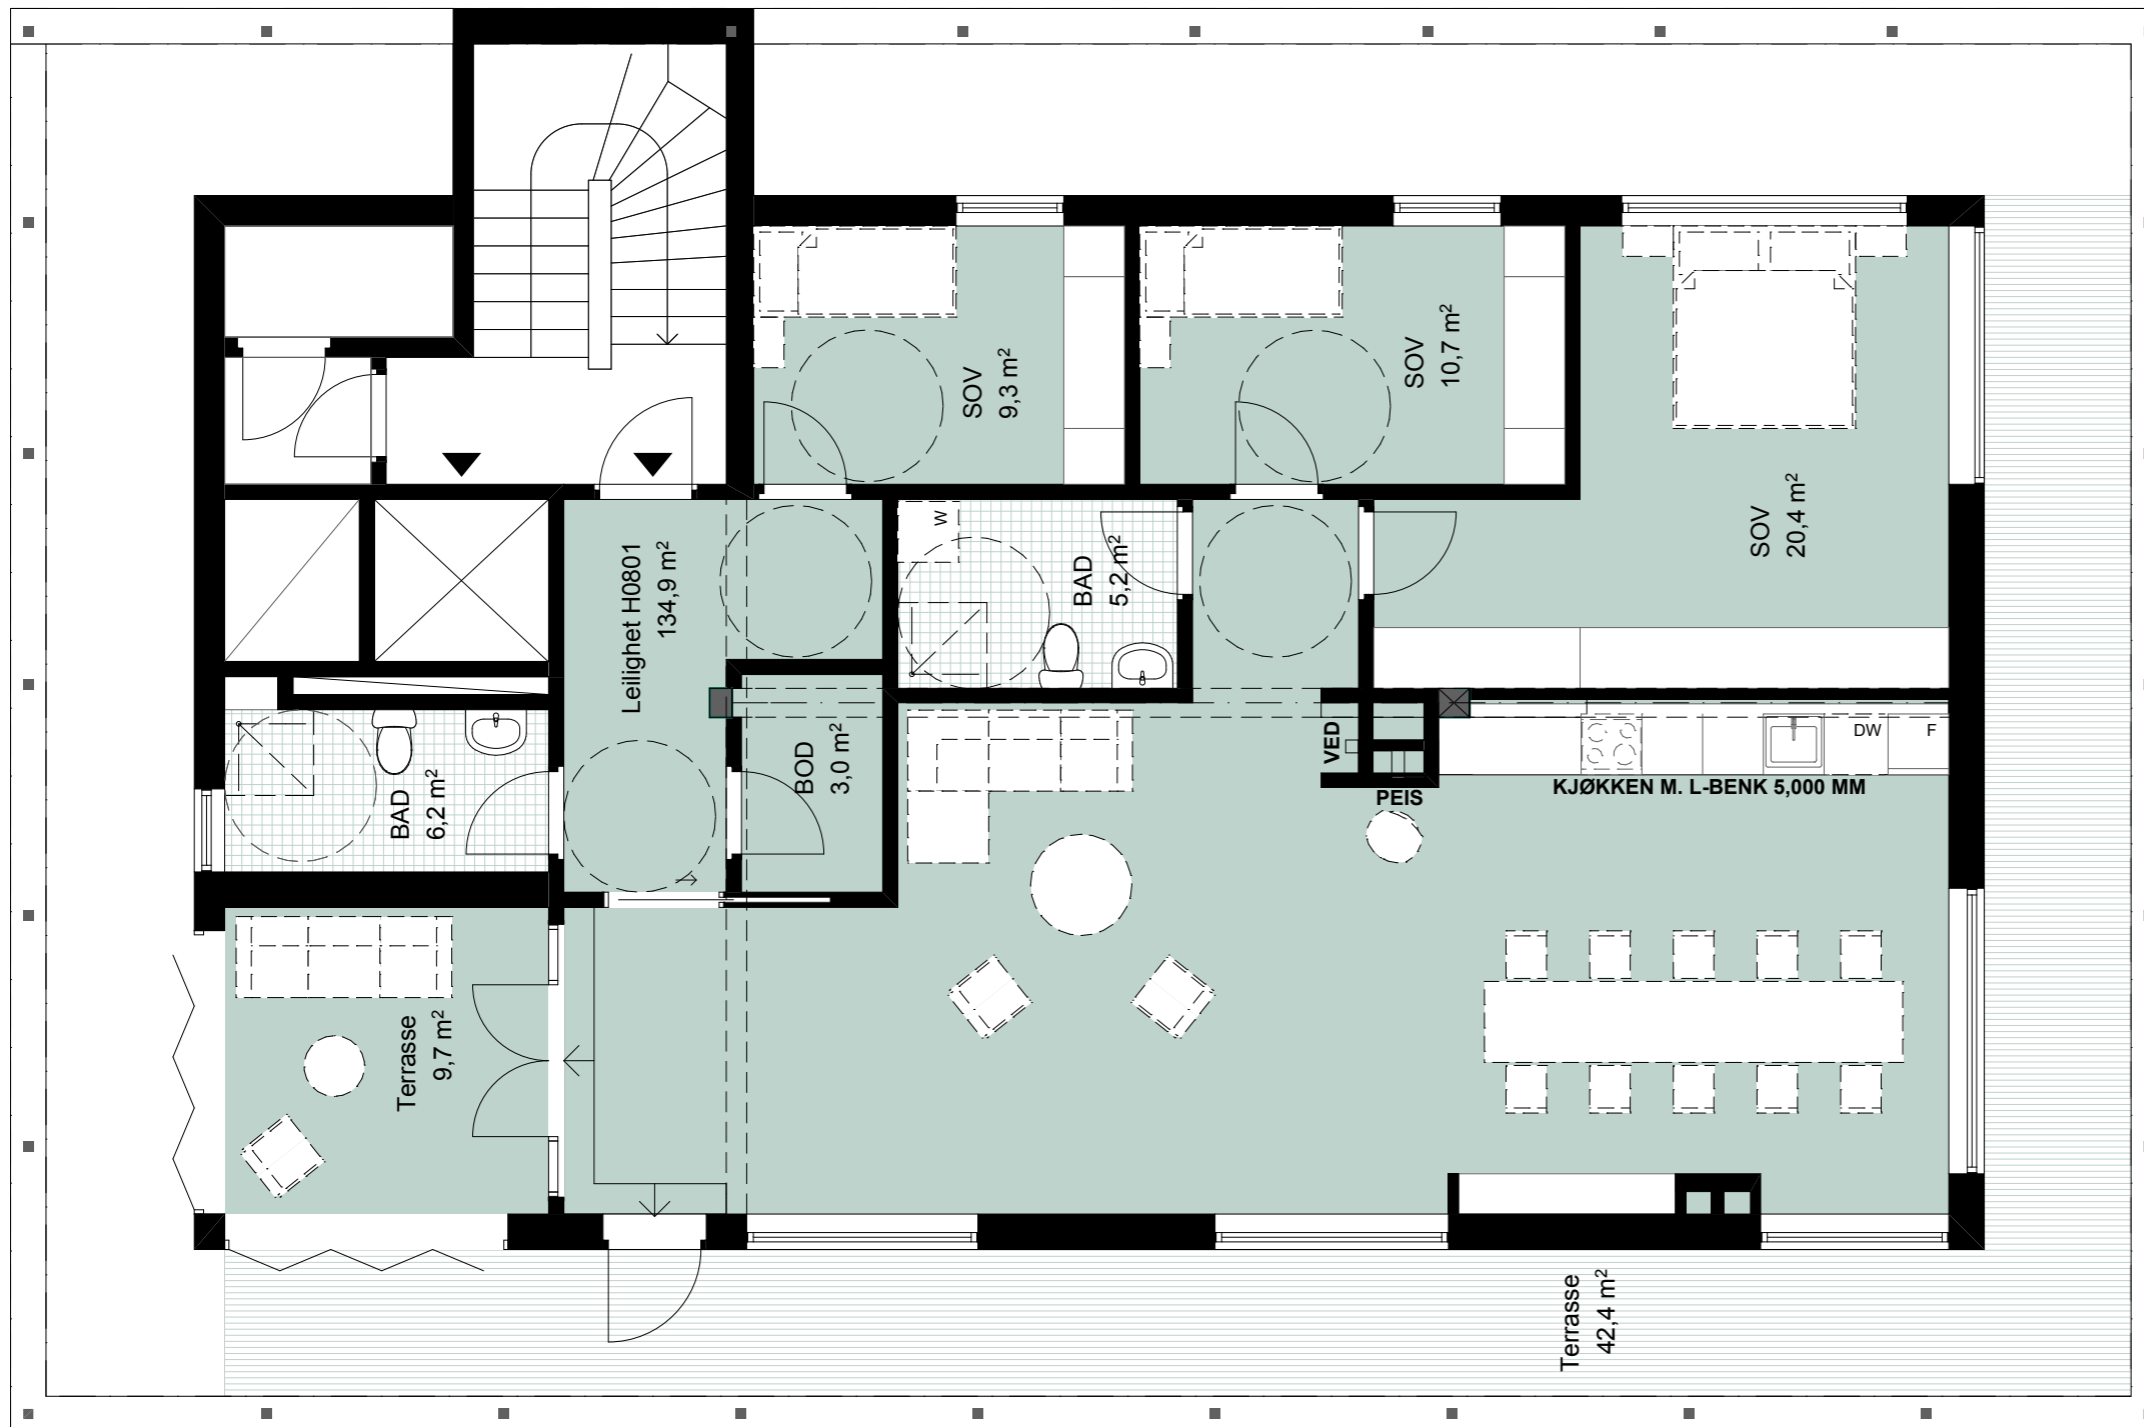

NBI: ALLE MÅL MÅ KONTROLLERES PÅ Plass av ENTREPRENØR

**ETASJE 8
H0801
BRA: 134,9**

LINK ARKITEKTUR

Fase Salgstegninger		Godkjent MEB
Tiltakshaver ESTATEC AS		Kontroll prosjekt.
Prosjekt Sparebankgården Torggata 6 1707 Sarpsborg		Sign. Kontroll ARA KH
Gnr./Bnr./Festenr.: 1/45/		Pltnavn <small>62606 Sparebanken Sarpsborg_Salgstegninger 22022018 01.plt</small>
Prosjektnr.: 62606		Dato 22.02.2018
Tegningsnr.: 22-101		Målestokk 1:74,70, 1:500
Type tegning: ETASJE 08 H0801		Kontroll utførende Sign. Kontroll
		Prosjektnr. for prosjekterende/lev.